
# ВНЕСЕНИЕ ИЗМЕНЕНИЙ В ГЕНЕРАЛЬНЫЙ ПЛАН ГОРОДСКОГО ОКРУГА КЛИН МОСКОВСКОЙ ОБЛАСТИ ПРИМЕНИТЕЛЬНО К НАСЕЛЕННОМУ ПУНКТУ С. ИВАНОВСКОЕ

## КАРТА ГРАНИЦ НАСЕЛЕННЫХ ПУНКТОВ ГОРОДСКОГО ОКРУГА КЛИН ПРИМЕНИТЕЛЬНО К НАСЕЛЕННОМУ ПУНКТУ С. ИВАНОВСКОЕ

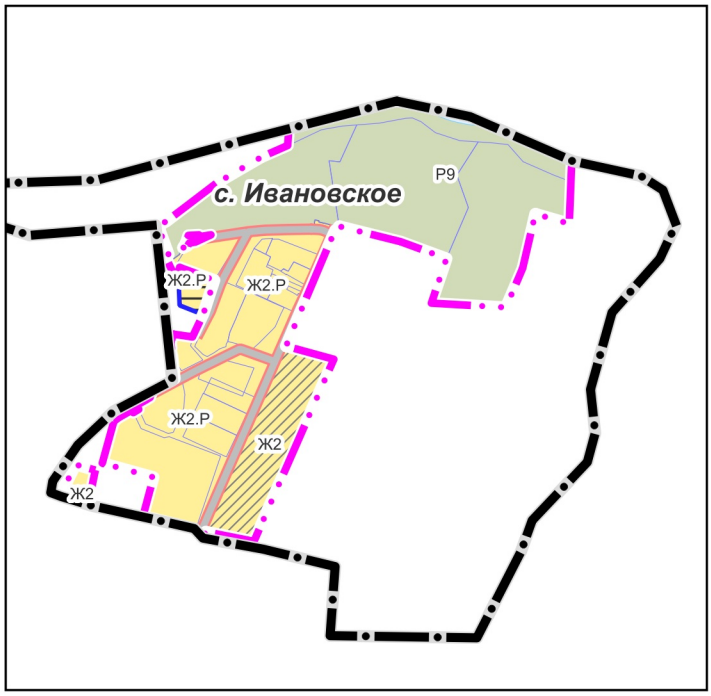


### УСЛОВНЫЕ ОБОЗНАЧЕНИЯ

**Границы**

городского округа Клин

населенного пункта с. Ивановское (планируемые)

разработки генерального плана

земельных участков, поставленных на кадастровый учет

земельного участка 50:03:0000000:15294, отображенного на карте несогласованных вопросов в части пересечения земельных участков с землями лесного фонда

**Функциональные зоны**

Ж2, Ж2.Р — зона застройки индивидуальными и блокированными жилыми домами

Р9 — зона осуществления историко-культурной деятельности

планируемые

**Поверхностные водные объекты ***

земли, покрытые поверхностными водами

** Отображены в информационных целях, не являются предметом утверждения генерального плана*

| Должность | ФИО | Подпись | Дата | Договор № 107-2026 от 26.03.2026 | | | |
|---|---|---|---|---|---|---|---|
| Руководитель МГП | П.С. Богачев | | | Московская область, городской округ Клин | | | |
| Зам. начальника отдела № 3 МГП | Н.В. Макаров | | | | | | |
| Ведущий инженер отдела № 3 МГП | Е.В. Кимяева | | | | | | |
| Ведущий инженер отдела № 3 МГП | Е.А. Баранова | | | Внесение изменений в генеральный план городского округа Клин Московской области применительно к населенному пункту с. Ивановское | Стадия | Лист | Листов |
| | | | | | | 1 | 3 |
| | | | | Карта границ населенных пунктов городского округа Клин применительно к населенному пункту с. Ивановское<br>Масштаб 1:10000 | НИиПИ градостроительства<br>ГАУ МО «НИиПИ градостроительства» | | |
| Проверил | Н.В. Макаров | | | | | | |