
ВНЕСЕНИЕ ИЗМЕНЕНИЙ В ГЕНЕРАЛЬНЫЙ ПЛАН ГОРОДСКОГО ОКРУГА КЛИН МОСКОВСКОЙ ОБЛАСТИ ПРИМЕНИТЕЛЬНО К НАСЕЛЕННОМУ ПУНКТУ С. ИВАНОВСКОЕ

КАРТА ВЛИЯНИЯ ЗОН САНИТАРНОЙ ОХРАНЫ ИСТОЧНИКОВ ВОДОСНАБЖЕНИЯ ГОРОДА МОСКВЫ

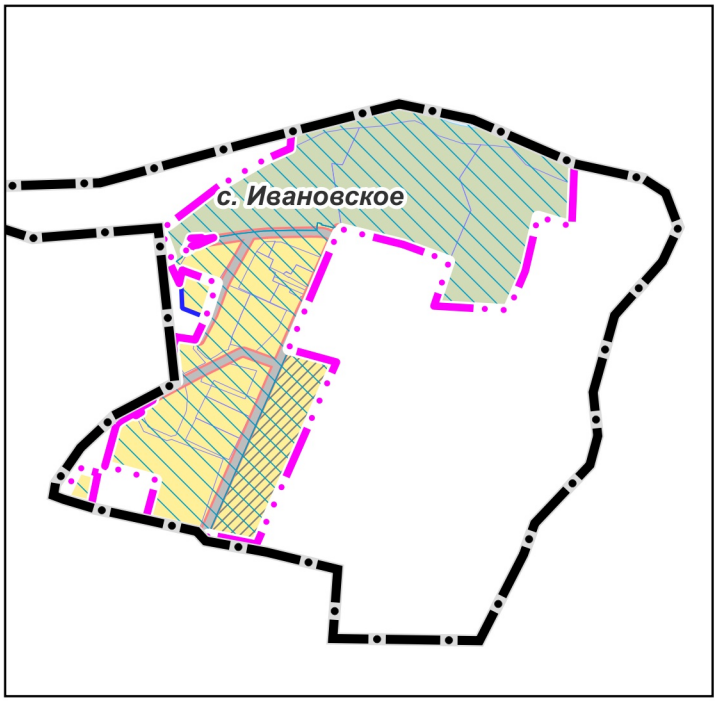

УСЛОВНЫЕ ОБОЗНАЧЕНИЯ

Границы

городского округа Клин

населенного пункта с. Ивановское (планируемые)

разработки генерального плана

земельных участков, поставленных на кадастровый учет

Поверхностные водные объекты *

земли, покрытые поверхностными водами

функциональные зоны, границы которых пересекают границы I, II поясов зон санитарной охраны источников питьевого и хозяйственно-бытового водоснабжения города Москвы

** Отображены в информационных целях, не являются предметом утверждения генерального плана*

Примечание

Границы зон санитарной охраны источников питьевого и хозяйственно-бытового водоснабжения города Москвы отображены в материалах по обоснованию генерального плана на Карте границ зон санитарной охраны источников питьевого и хозяйственно-бытового водоснабжения города Москвы (ограниченного доступа) в информационных целях и не являются предметом утверждения генерального плана.

Режимы и регламенты использования территорий зон санитарной охраны источников питьевого и хозяйственно-бытового водоснабжения приведены в текстовой части настоящего тома.

Должность	ФИО	Подпись	Дата	Договор № 107-2026 от 26.03.2026			
Руководитель МГП	П.С. Богачев			Московская область, городской округ Клин			
Зам. начальника отдела № 3 МГП	Н.В. Макаров						
Ведущий инженер отдела № 3 МГП	Е.В. Кимяева						
Ведущий инженер отдела № 3 МГП	Е.А. Баранова			Внесение изменений в генеральный план городского округа Клин Московской области применительно к населенному пункту с. Ивановское	Стадия	Лист	Листов
						3	4
				Карта влияния зон санитарной охраны источников водоснабжения города Москвы Масштаб 1:10000	НИиПИ градостроительства **ГАУ МО «НИиПИ градостроительства»**		
Проверил	Н.В. Макаров						