

ВНЕСЕНИЕ ИЗМЕНЕНИЙ В ГЕНЕРАЛЬНЫЙ ПЛАН ГОРОДСКОГО ОКРУГА КЛИН МОСКОВСКОЙ ОБЛАСТИ ПРИМЕНИТЕЛЬНО К НАСЕЛЕННОМУ ПУНКТУ С. ИВАНОВСКОЕ

КАРТА РАЗМЕЩЕНИЯ МУНИЦИПАЛЬНОГО ОБРАЗОВАНИЯ В УСТОЙЧИВОЙ СИСТЕМЕ РАССЕЛЕНИЯ МОСКОВСКОЙ ОБЛАСТИ

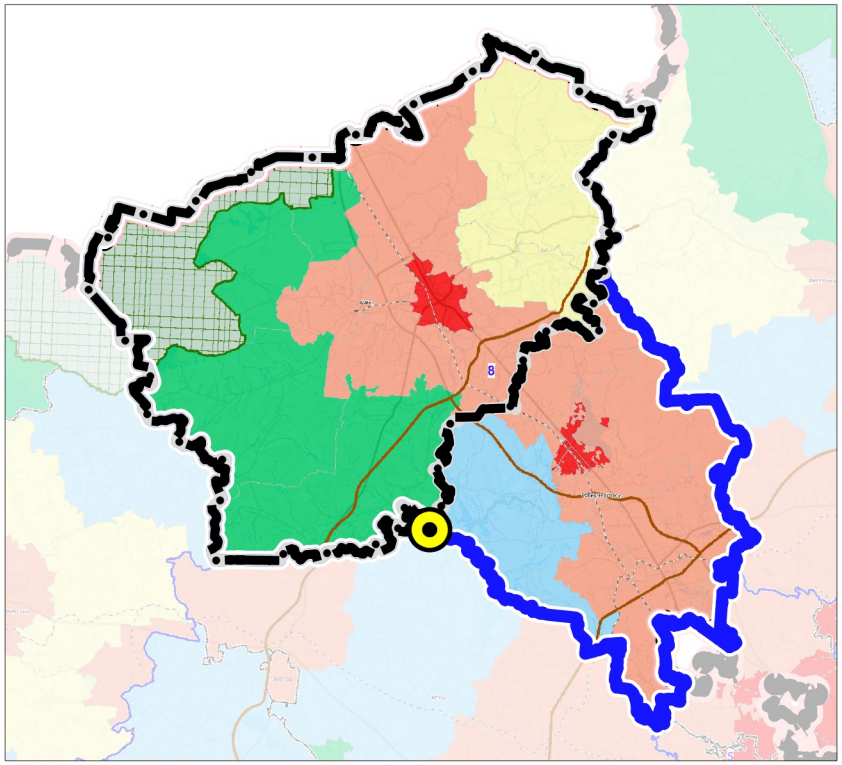

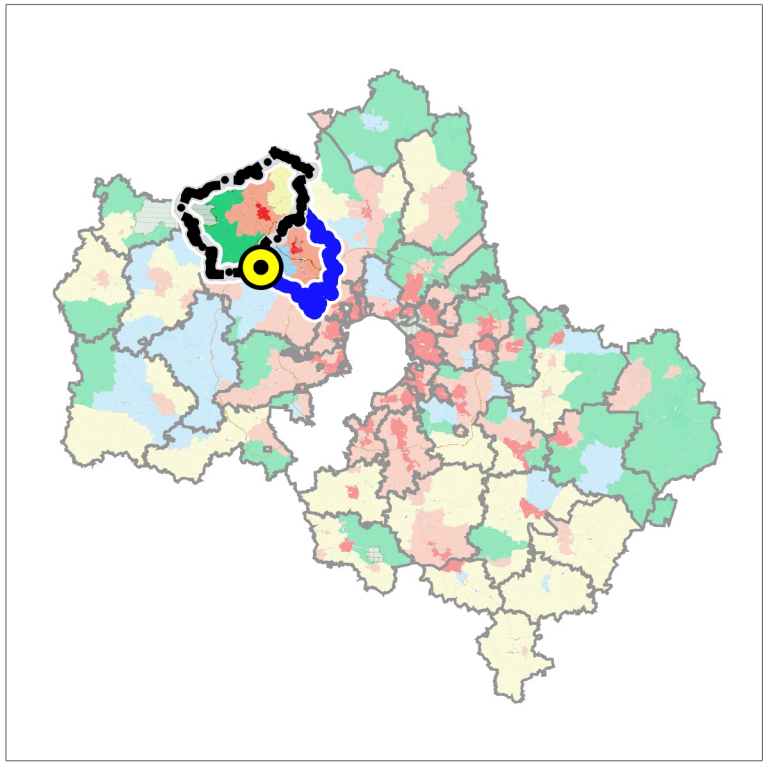

ГРАНИЦЫ

- городского округа Клин Московской области
- устойчивой системы расселения
- разработки генерального плана

УСТОЙЧИВАЯ СИСТЕМА РАССЕЛЕНИЯ

8 КЛИНСКАЯ

МОДЕЛИ ПЛАНИРОВОЧНОЙ ОРГАНИЗАЦИИ ТЕРРИТОРИИ

- Аграрная
- Урбанизированная
- Субурбанизированная
- Природно-рекреационная
- Рекреационная

Должность	ФИО	Подпись	Дата	Договор № 107-2026 от 26.03.2026		
Руководитель МГП	П.С. Богачев			Московская область, городской округ Клин		
Зам. начальника отдела № 3 МГП	Н.В. Макаров					
Ведущий инженер отдела № 3 МГП	Е.В. Кимяева					
Ведущий инженер отдела № 3 МГП	Е.А. Баранова			Внесение изменений в генеральный план городского округа Клин Московской области применительно к населенному пункту с. Ивановское	Стадия	Лист 1 / Листов 7
				Карта размещения муниципального образования в устойчивой системе расселения Московской области	НИиПИ градостроительства	ГАУ МО «НИиПИ градостроительства»
Проверил	Н.В. Макаров					