
ВНЕСЕНИЕ ИЗМЕНЕНИЙ В ГЕНЕРАЛЬНЫЙ ПЛАН ГОРОДСКОГО ОКРУГА КЛИН МОСКОВСКОЙ ОБЛАСТИ ПРИМЕНИТЕЛЬНО К НАСЕЛЕННОМУ ПУНКТУ С. ИВАНОВСКОЕ

КАРТА ГРАНИЦ ЗЕМЕЛЬ ЛЕСНОГО ФОНДА С ОТОБРАЖЕНИЕМ ГРАНИЦ ЛЕСНИЧЕСТВ И ЛЕСОПАРКОВ НА ТЕРРИТОРИИ ГОРОДСКОГО ОКРУГА КЛИН ПРИМЕНИТЕЛЬНО К НАСЕЛЕННОМУ ПУНКТУ С. ИВАНОВСКОЕ

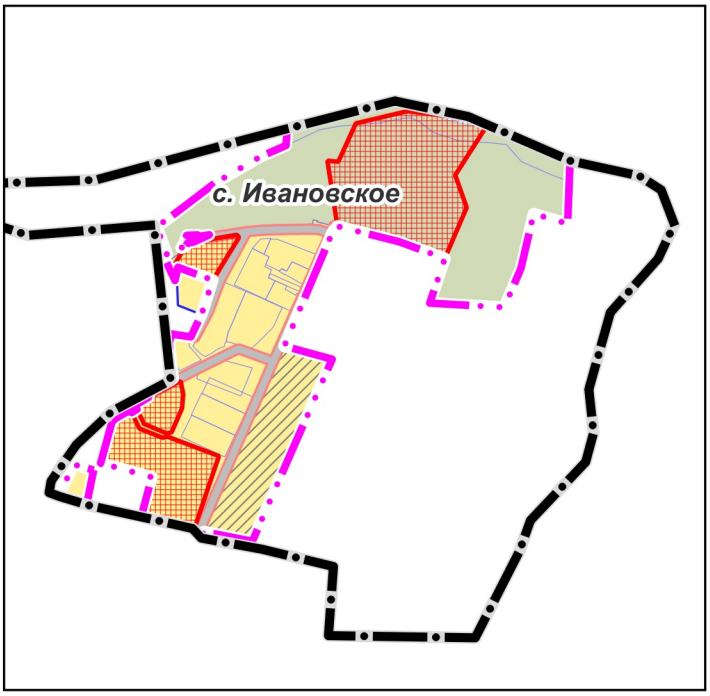

УСЛОВНЫЕ ОБОЗНАЧЕНИЯ

Границы

- городского округа Клин
- населенного пункта с. Ивановское (утверждаемые)
- разработки генерального плана
- земельных участков, поставленных на кадастровый учет
- земельных участков, в отношении которых Комитетом лесного хозяйства Московской области утверждены Акты об изменении документированной информации государственного лесного реестра (исключение из границ лесничеств)
- территории лесничеств по данным ЕГРН

Должность	ФИО	Подпись	Дата	Договор № 107-2026 от 26.03.2026			
Руководитель МГП	П.С. Богачев			Московская область, городской округ Клин			
Зам. начальника отдела № 3 МГП	Н.В. Макаров						
Ведущий инженер отдела № 3 МГП	Е.В. Кимяева						
Ведущий инженер отдела № 3 МГП	Е.А. Баранова			Внесение изменений в генеральный план городского округа Клин Московской области применительно к населенному пункту с. Ивановское	Стадия	Лист	Листов
						6	7
				Карта границ земель лесного фонда с отображением границ лесничеств и лесопарков на территории городского округа Клин применительно к населенному пункту с. Ивановское Масштаб 1:10000	НИиПИ градостроительства ГАУ МО «НИиПИ градостроительства»		
Проверил	Н.В. Макаров						