
ВНЕСЕНИЕ ИЗМЕНЕНИЙ В ГЕНЕРАЛЬНЫЙ ПЛАН ГОРОДСКОГО ОКРУГА КЛИН МОСКОВСКОЙ ОБЛАСТИ ПРИМЕНИТЕЛЬНО К НАСЕЛЕННОМУ ПУНКТУ С. ИВАНОВСКОЕ

КАРТА ГРАНИЦ ЗОН НЕГАТИВНОГО ВОЗДЕЙСТВИЯ СУЩЕСТВУЮЩИХ И ПЛАНИРУЕМЫХ ОБЪЕКТОВ КАПИТАЛЬНОГО СТРОИТЕЛЬСТВА МЕСТНОГО ЗНАЧЕНИЯ ГОРОДСКОГО ОКРУГА КЛИН ПРИМЕНИТЕЛЬНО К НАСЕЛЕННОМУ ПУНКТУ С. ИВАНОВСКОЕ

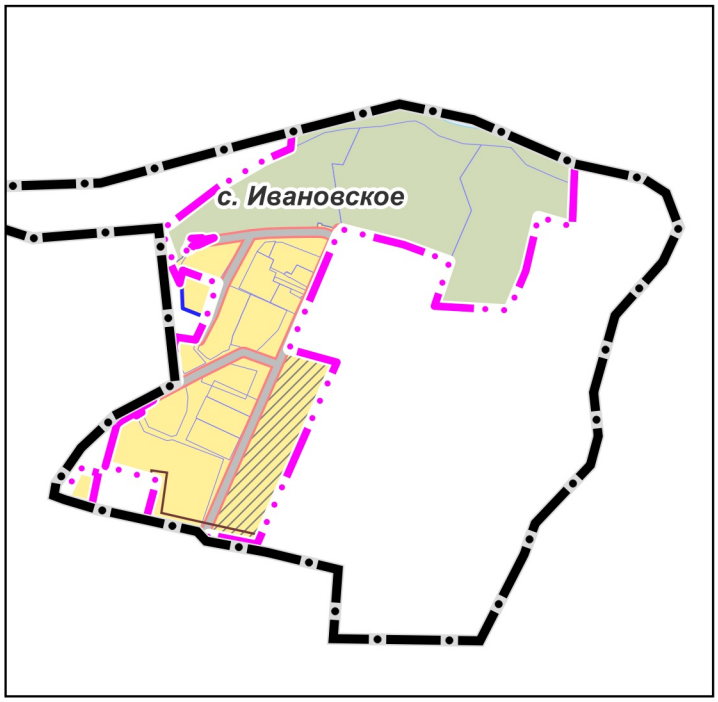

УСЛОВНЫЕ ОБОЗНАЧЕНИЯ

Границы

городского округа Клин

населенного пункта с. Ивановское (планируемые)

разработки генерального плана

земельных участков, поставленных на кадастровый учет

Зоны с особыми условиями использования территории

охранная зона объектов электроэнергетики, объектов электросетевого хозяйства и объектов по производству электрической энергии (вдоль линий электропередачи, вокруг подстанций)

Должность	ФИО	Подпись	Дата	Договор № 107-2026 от 26.03.2026			
Руководитель МГП	П.С. Богачев			Московская область, городской округ Клин			
Зам. начальника отдела № 3 МГП	Н.В. Макаров						
Ведущий инженер отдела № 3 МГП	Е.В. Кимяева						
Ведущий инженер отдела № 3 МГП	Е.А. Баранова			Внесение изменений в генеральный план городского округа Клин Московской области применительно к населенному пункту с. Ивановское	Стадия	Лист	Листов
						1	4
				Карта границ зон негативного воздействия существующих и планируемых объектов капитального строительства местного значения городского округа Клин применительно к населенному пункту с. Ивановское	НИиПИ градостроительства		
Проверил	Н.В. Макаров			Масштаб 1:10000	ГАУ МО «НИиПИ градостроительства»		