
# ВНЕСЕНИЕ ИЗМЕНЕНИЙ В ГЕНЕРАЛЬНЫЙ ПЛАН ГОРОДСКОГО ОКРУГА КЛИН МОСКОВСКОЙ ОБЛАСТИ ПРИМЕНИТЕЛЬНО К НАСЕЛЕННОМУ ПУНКТУ С. ИВАНОВСКОЕ

## КАРТА ГРАНИЦ ЗЕМЕЛЬ СЕЛЬСКОХОЗЯЙСТВЕННОГО НАЗНАЧЕНИЯ С ОТОБРАЖЕНИЕМ ОСОБО ЦЕННЫХ СЕЛЬСКОХОЗЯЙСТВЕННЫХ УГОДИЙ И МЕЛИОРИРУЕМЫХ ЗЕМЕЛЬ ГОРОДСКОГО ОКРУГА КЛИН ПРИМЕНИТЕЛЬНО К НАСЕЛЕННОМУ ПУНКТУ С. ИВАНОВСКОЕ

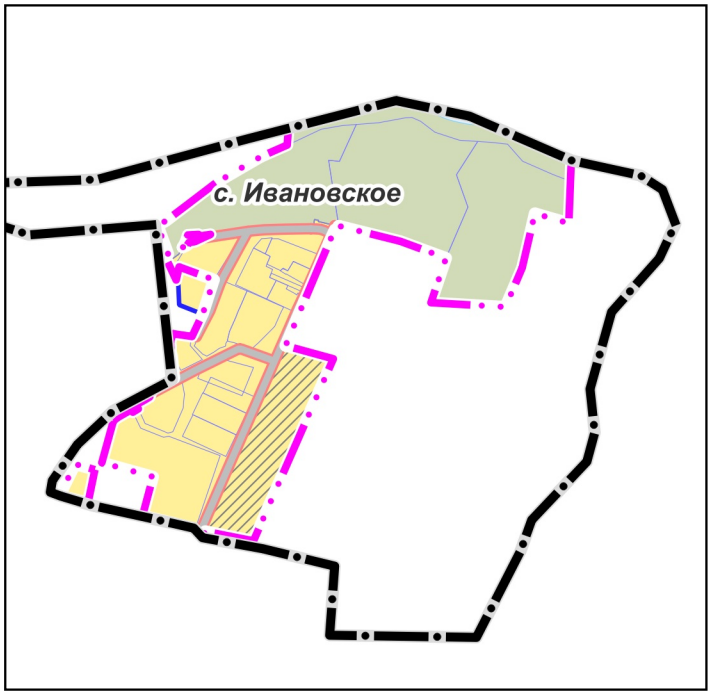


**УСЛОВНЫЕ ОБОЗНАЧЕНИЯ**

**Границы**

городской округ

населенного пункта с. Ивановское (планируемые)

разработки генернального плана

земельных участков, поставленных на кадастровый учет

***В границах населенного пункта с. Ивановское земли сельскохозяйственного назначения отсутствуют***

| Должность | ФИО | Подпись | Дата | Договор № 107-2026 от 26.03.2026 | | | |
|---|---|---|---|---|---|---|---|
| Руководитель МГП | П.С. Богачев | | | Московская область, городской округ Клин | | | |
| Зам. начальника отдела № 3 МГП | Н.В. Макаров | | | | | | |
| Ведущий инженер отдела № 3 МГП | Е.В. Кимяева | | | | | | |
| Ведущий инженер отдела № 3 МГП | Е.А. Баранова | | | Внесение изменений в генеральный план городского округа Клин Московской области применительно к населенному пункту с. Ивановское | Стадия | Лист | Листов |
| | | | | | | 7 | 7 |
| | | | | | | | |
| | | | | Карта границ земель сельскохозяйственного назначения с отображением особо ценных сельскохозяйственных угодий и мелиорируемых земель городского округа Клин применительно к населенному пункту с. Ивановское<br>Масштаб 1:10000 | НИиПИ градостроительства<br>ГАУ МО «НИиПИ градостроительства» | | |
| | | | | | | | |
| Проверил | Н.В. Макаров | | | | | | |