
ВНЕСЕНИЕ ИЗМЕНЕНИЙ В ГЕНЕРАЛЬНЫЙ ПЛАН ГОРОДСКОГО ОКРУГА КЛИН МОСКОВСКОЙ ОБЛАСТИ ПРИМЕНИТЕЛЬНО К НАСЕЛЕННОМУ ПУНКТУ С. ИВАНОВСКОЕ

КАРТА СУЩЕСТВУЮЩЕГО ИСПОЛЬЗОВАНИЯ ТЕРРИТОРИИ В ГРАНИЦАХ ГОРОДСКОГО ОКРУГА КЛИН ПРИМЕНИТЕЛЬНО К НАСЕЛЕННОМУ ПУНКТУ С. ИВАНОВСКОЕ

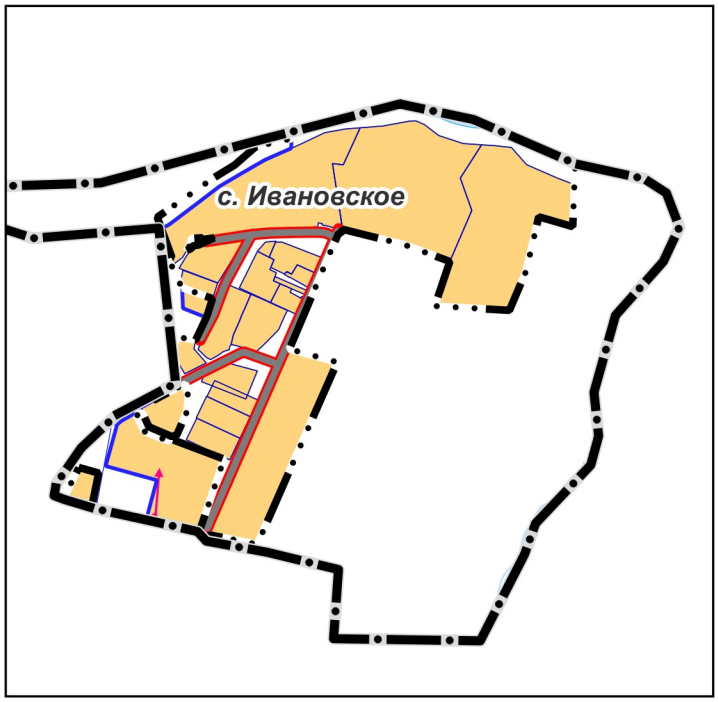

УСЛОВНЫЕ ОБОЗНАЧЕНИЯ

Границы

городского округа Клин

населенного пункта с. Ивановское (утверждены Решением Совета депутатов городского округа Клин Московской области №3/29 от 26.01.2024)

разработки генерального плана

земельных участков, поставленных на кадастровый учет

Земли по категориям

территории неразграниченной государственной собственности, земли без категории

земли населенных пунктов

Поверхностные водные объекты *

земли, покрытые поверхностными водами

Линейные объекты транспортной инфраструктуры

улицы в жилой застройке, местные улицы, проезды

Линейные объекты инженерной инфраструктуры местного значения

линии электропередачи 10 кВ

** Отображены в информационных целях, не являются предметом утверждения генерального плана*

Должность	ФИО	Подпись	Дата	Договор № 107-2026 от 26.03.2026			
Руководитель МГП	П.С. Богачев			Московская область, городской округ Клин			
Зам. начальника отдела № 3 МГП	Н.В. Макаров						
Ведущий инженер отдела № 3 МГП	Е.В. Кимяева						
Ведущий инженер отдела № 3 МГП	Е.А. Баранова			Внесение изменений в генеральный план городского округа Клин Московской области применительно к населенному пункту с. Ивановское	Стадия	Лист	Листов
						2	7
				Карта существующего использования территории в границах городского округа Клин применительно к населенному пункту с. Ивановское Масштаб 1:10000	НИиПИ градостроительства ГАУ МО «НИиПИ градостроительства»		
Проверил	Н.В. Макаров						