



А Д М И Н И С Т Р А Ц И Я ГОРОДСКОГО ОКРУГА КЛИН

ПОСТАНОВЛЕНИЕ

от 09.12.2022 № 2303

об установлении публичного сервитута в порядке главы V.7. Земельного кодекса Российской Федерации по адресу (местоположение): Московская обл., г.о. Клин, д. Никитское в пользу АО "Мособлгаз" в целях размещения линейного объекта системы газоснабжения «Газопровод высокого давления $P \leq 0,6$ МПа, среднего давления с установкой газорегуляторного пункта»

В соответствии с Земельным кодексом Российской Федерации, Федеральным законом от 06.10.2003 № 131-ФЗ «Об общих принципах организации местного самоуправления в Российской Федерации», Законом Московской области № 23/96-ОЗ «О регулировании земельных отношений в Московской области», руководствуясь Уставом городского округа Клин Московской области, учитывая ходатайство Акционерного общества "Мособлгаз" (далее - АО " Мособлгаз") от 26.10.2022 № P001-4909656807-65446616,

ПОСТАНОВЛЯЮ:

1. Установить публичный сервитут на срок 588 месяцев в отношении земельного участка с кадастровым номером 50:03:0040180:163, расположенного по адресу: обл. Московская, р-н Клинский, городское поселение Клин, д. Никитское, дом 52, в пользу АО "Мособлгаз", в целях размещения линейного объекта системы газоснабжения «Газопровод высокого давления $P \leq 0,6$ МПа, среднего давления с установкой газорегуляторного пункта», в границах в соответствии с приложением к настоящему Постановлению.

1.1. Использование земельного участка и (или) расположенного на нем объекта недвижимого имущества в соответствии с их разрешенным использованием будет

невозможно или существенно затруднено в течение 11 (Одиннадцати) месяцев.

1.2. Порядок установления зон с особыми условиями использования территорий и содержание ограничений прав на земельные участки в границах таких зон, в целях размещения газораспределительных сетей определены постановлением Правительства Российской Федерации от 20.11.2000 № 878 «Об утверждении Правил охраны газораспределительных сетей». График проведения работ по размещению линейного объекта системы газоснабжения «Газопровод высокого давления $P \leq 0,6$ МПа, среднего давления с установкой газорегуляторного пункта» определяется планами капитального и (или) текущего ремонта, утверждаемыми АО «Мособлгаз» ежегодно в соответствии со Стандартом организации СТО, МОГ 9.4-003-2018 «Сети газораспределения и газопотребления. Общие требования к эксплуатации сетей газораспределения и газопотребления», утвержденным приказом АО «Мособлгаз» от 27.09.2018 № 511, разработанным согласно Федеральному закону от 21.07.1997 № 116-ФЗ «О промышленной безопасности опасных производственных объектов», а также Техническому регламенту «О безопасности сетей газораспределения и газопотребления», утвержденному постановлением Правительства Российской Федерации от 29.10.2010 № 870.

1.3. АО «Мособлгаз» обязано привести земельный участок в состояние, пригодное для использования в соответствии с видом разрешенного использования, снести инженерное сооружение, размещенное на основании публичного сервитута, в срок не позднее, чем три месяца после завершения деятельности, для осуществления которой установлен публичный сервитут.

2. Администрации в течение 5 рабочих дней направить копию настоящего Постановления в Управление Федеральной службы государственной регистрации, кадастра и картографии по Московской области для внесения сведений об установлении публичного сервитута в отношении земельного участка, указанного в пункте 1 настоящего Постановления, в Единый государственный реестр недвижимости.

3. Администрации в течение 5 рабочих дней разместить настоящее Постановление на официальном информационном сайте администрации - www.klincity.ru в информационно-телекоммуникационной сети «Интернет».

4. Управлению правового регулирования земельно-имущественных отношений Администрации городского округа Клин в течение 5 рабочих дней направить владельцу публичного сервитута копию настоящего Постановления, сведения о лицах, являющихся правообладателями земельных участков, сведения о лицах, подавших заявления об учете их прав (обременений прав) на земельные участки, способах связи с ними, копии документов, подтверждающих права указанных лиц на земельные участки.

5. Контроль за выполнением настоящего Постановления возложить на заместителя Главы Администрации городского округа Клин - начальника Управления правового регулирования земельно-имущественных отношений Администрации городского округа Клин Рыжову Е.Б.

Глава городского округа
Клин




А.Д. Сокольская

Графическое описание местоположения границ

части земельного участка с кадастровым номером: 50:03:0040180:163 общей площадью 128 496 кв.м, расположенного: примерно в 190 м, по направлению на юго-запад от ориентира. Почтовый адрес ориентира: обл. Московская, р-н Клинский, городское поселение Клин, д. Никитское, дом №52.

Общая площадь части земельного участка: 229 кв.м.

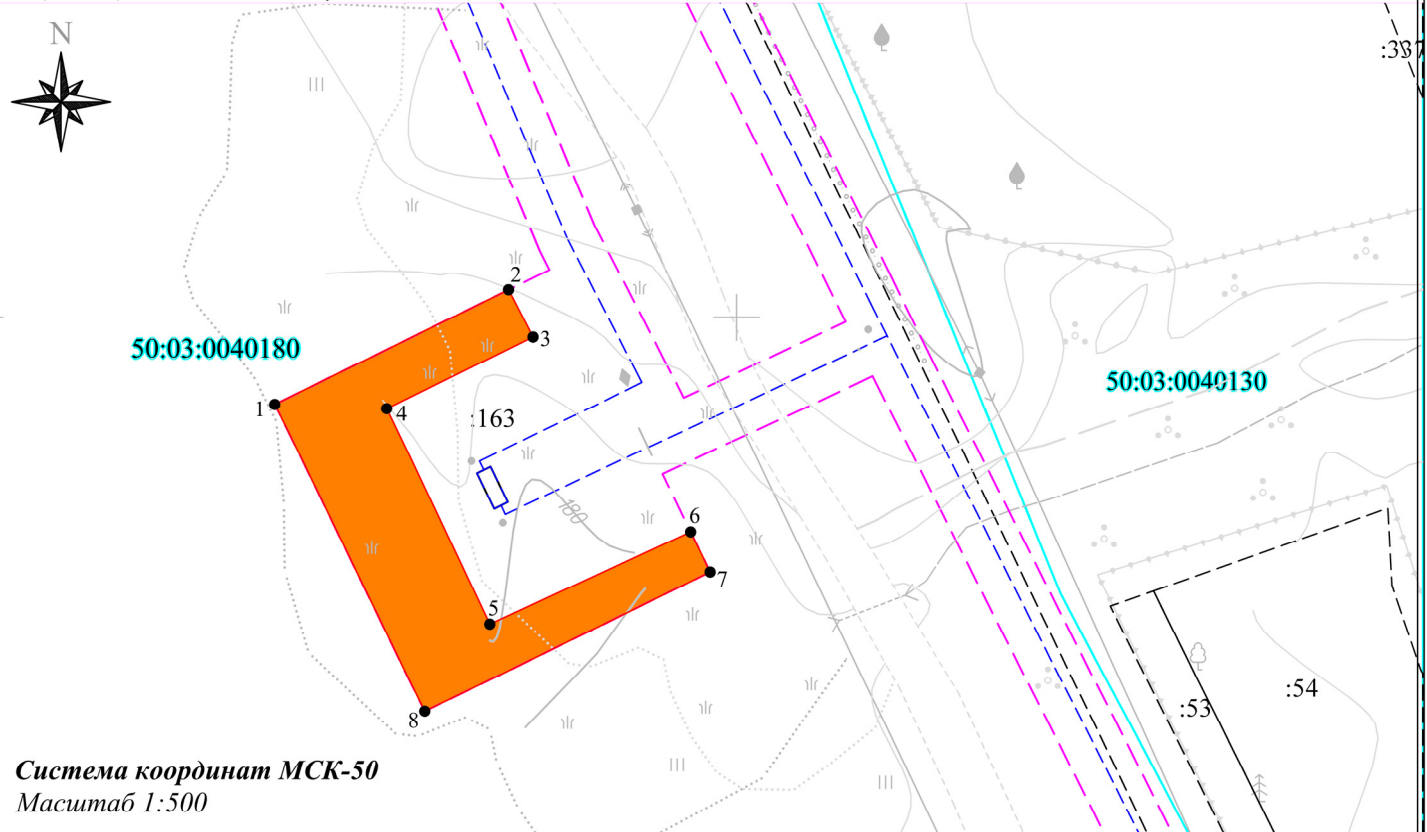

Система координат МСК-50
Масштаб 1:500

Каталог координат				
Участок :ЗУ1 - 229 кв.м.				
№ п/п	Координаты, м		Дирекционный угол	S, м
	X	Y		
1	2	3	4	5
1	526944,26	1329769,46		
2	526951,81	1329784,92	63° 58',3	17,21
3	526948,70	1329786,54	152° 29',1	3,51
4	526943,98	1329776,86	244° 00',4	10,77
5	526929,73	1329783,68	154° 25',5	15,80
6	526935,80	1329796,96	65° 26',2	14,60
7	526933,16	1329798,25	153° 57',5	2,94
8	526923,95	1329779,38	243° 59',0	21,00
1	526944,26	1329769,46	333° 58',1	22,60
Описание границ смежных землепользователей				
Участок :ЗУ1				
точки 1-1	земельный участок с кад. №50:03:0040180:163			

Условные обозначения:

- 1,2,3...n. - обозначение характерных точек границ.
- испрашиваемый земельный участок.
- обозначение проектируемого газопровода.
- граница земельных участков, согласно сведений ЕГРН
- граница кадастрового деления.
- охранный зона проектируемого газопровода
- :11 - кадастровый номер земельного участка.
- 50:03:0040130 - кадастровый номер кадастрового квартала.