



А Д М И Н И С Т Р А Ц И Я Г О Р О Д С К О Г О О К Р У Г А К Л И Н

П О С Т А Н О В Л Е Н И Е

05 ФЕВ 2021

№

139

г. Клин

Московская область

Об установлении публичного сервитута в порядке главы V.7. Земельного кодекса Российской Федерации в пользу Акционерного общества «Мособлгаз»

В соответствии с Земельным кодексом Российской Федерации, Законом Московской области от 07.06.1996 № 23/96-ОЗ "О регулировании земельных отношений в Московской области", руководствуясь Уставом городского округа Клин Московской области, учитывая ходатайство Акционерного общества «Мособлгаз»,

П О С Т А Н О В Л Я Ю:

1. Установить публичный сервитут сроком на срок 11 месяцев в отношении земель, согласно приложению №1 к настоящему постановлению, в пользу Акционерного общества «Мособлгаз», в целях размещения инженерных сооружений местного значения, либо необходимых для технологического присоединения к сетям инженерно-технического обеспечения, а также сооружений, которые переносятся в связи с изъятием земельных участков, для муниципальных нужд, в границах в соответствии с приложением №1 к настоящему постановлению. Согласно плану капитального и (или) текущего ремонта, утвержденным Акционерным обществом «Мособлгаз», определяется срок, в течение которого использование земель, земельных участков (их частей), указанных в приложении №1 к настоящему постановлению и (или) расположенных на них объектов недвижимого имущества в соответствии с их разрешенным использованием будет невозможно или существенно затруднительно в связи с осуществлением сервитута, но не более срока предусмотренного Земельным кодексом Российской Федерации. Порядок установления зон с особыми условиями использования территорий и содержание ограничений прав на земельные участки в границах таких зон, в целях размещения газораспределительных сетей определены постановлением Правительства Российской Федерации от 20.11.2000 № 878 «Об утверждении Правил охраны газораспределительных сетей». График проведения работ для размещения объекта «Газопровод-связка высокого давления д. Малеевка – д. Щекино (ГРС «Нудоль» -

ГРС «Клин»)» городского округа Клин Московской области определяется планами капитального и (или) текущего ремонта, утверждаемыми АО «Мособлгаз» ежегодно в соответствии со Стандартом организации СТО МОГ 9.4-003-2018 «Сети газораспределения и газопотребления. Общие требования к эксплуатации сетей газораспределения и газопотребления», утвержденным приказом АО «Мособлгаз» от 27.09.2018 № 511, разработанным согласно Федеральному закону от 21.07.1997 № 116-ФЗ «О промышленной безопасности опасных производственных объектов», а также Техническому регламенту «О безопасности сетей газораспределения и газопотребления», утвержденному постановлением Правительства Российской Федерации от 29.10.2010 № 870. Акционерное общество «Мособлгаз» обязано привести земельные участки, указанные в приложении №1 к настоящему постановлению, в состояние, пригодное для использования в соответствии с видом разрешенного использования, снести инженерное сооружение, размещенное на основании публичного сервитута, в срок не позднее, чем три месяца после завершения деятельности, для осуществления которой установлен публичный сервитут.

2. Администрации в течение 5 рабочих дней направить копию настоящего постановления в Управление Федеральной службы государственной регистрации, кадастра и картографии по Московской области для внесения сведений об установлении публичного сервитута в отношении земельных участков, указанных в пункте 1 настоящего постановления, в Единый государственный реестр недвижимости.

3. Администрации в течение 5 рабочих дней опубликовать настоящее постановление (без приложений) в общественно-политической газете «Серп и Молот» и на официальном информационном сайте администрации - klincity.ru. Управлению правового регулирования земельно-имущественных отношений Администрации городского округа Клин направить копию настоящего постановления правообладателям земельных участков, в отношении которых принято решение об установлении публичного сервитута.

4. Управлению правового регулирования земельно-имущественных отношений Администрации городского округа Клин в течении 5 рабочих дней направить владельцу публичного сервитута копию настоящего постановления, сведения о лицах, являющихся правообладателями земельных участков, сведения о лицах, подавших заявления об учете их прав (обременений прав) на земельные участки, способах связи с ними, копии документов, подтверждающих права указанных лиц на земельные участки.

5. Контроль за выполнением настоящего постановления возложить на начальника Управления правового регулирования земельно-имущественных отношений Администрации городского округа Клин Рыжову Е.Б.

Глава городского округа Клин




А. Д. Сокольская

земельного участка для строительства газопровода по объекту: "Газопровод-связка высокого давления д. Малеевка - д. Щекино Клинского района (ГРС "Нудоль"-ГРС "Клин")", расположенного: Московская область, городской округ Клин, проходящего по земельному участку с кадастровым номером 50:03:0060280:407

Общая площадь части земельного участка с ограниченным использованием: 413,0 кв. м.

Масштаб 1:500
Система координат МСК-50

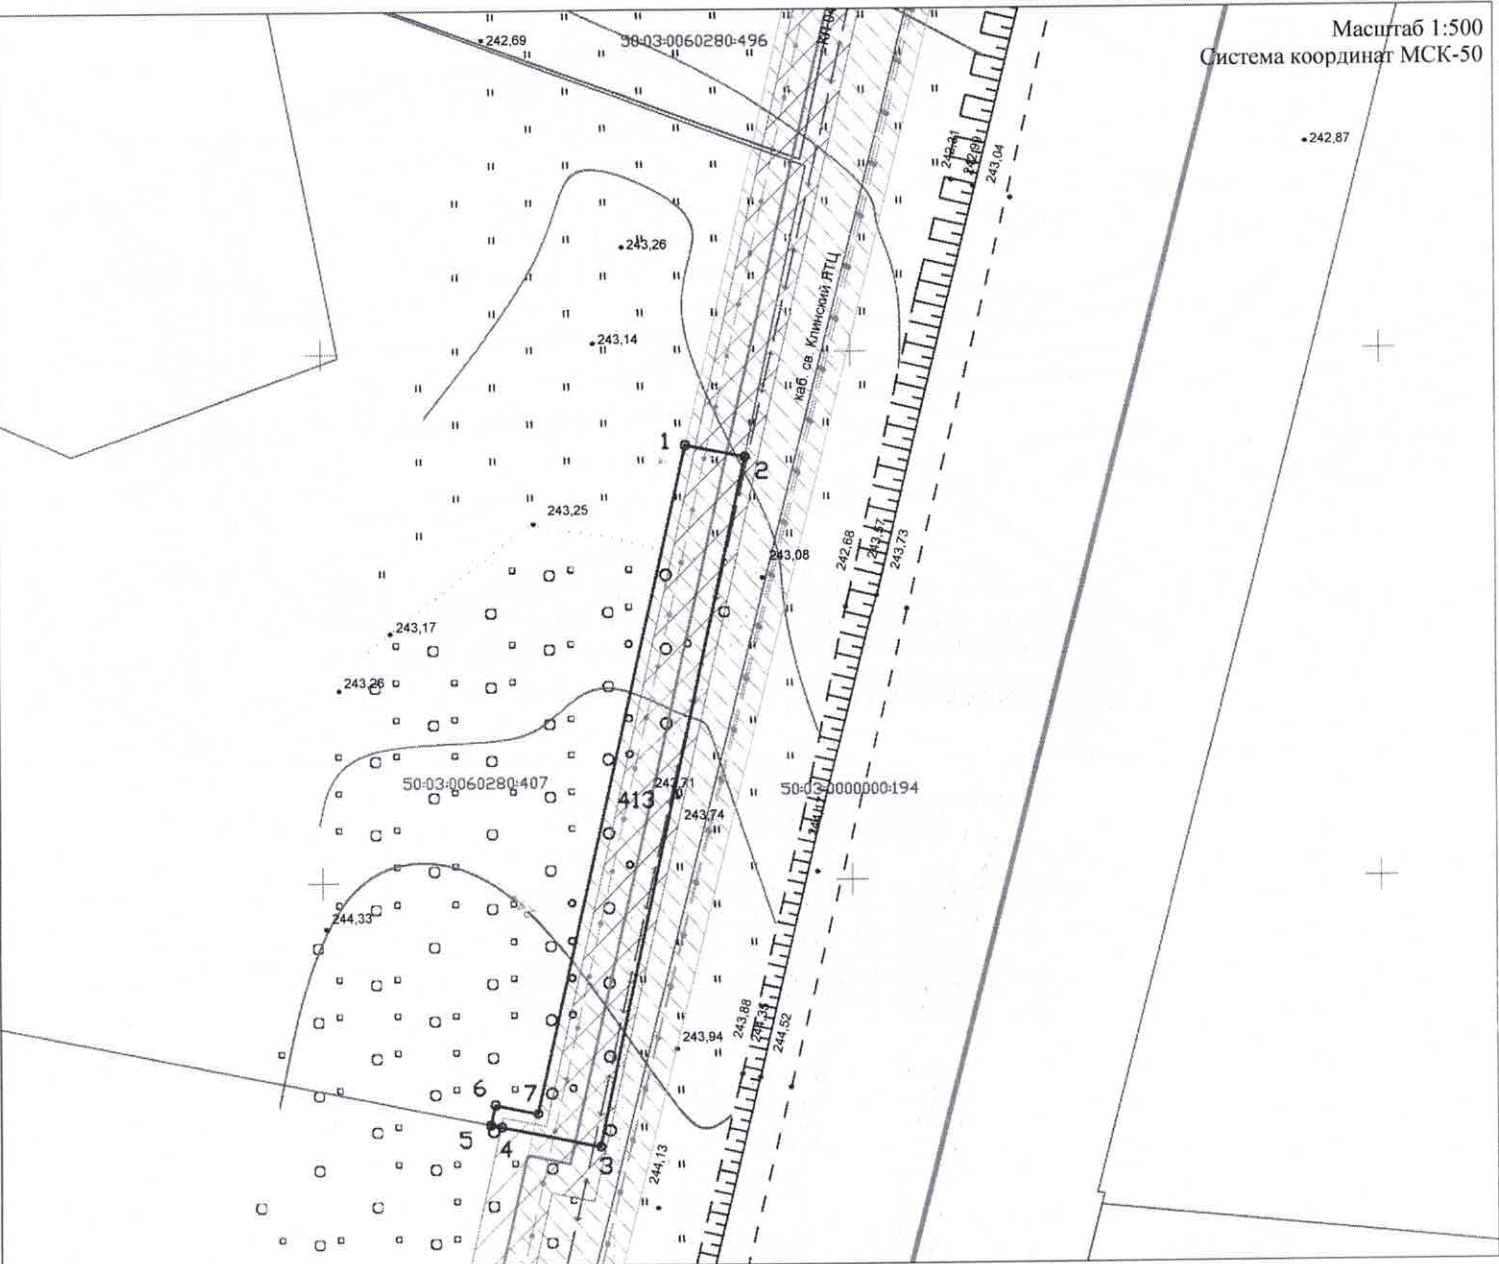

Каталог координат - характеристики поворотных точек, дирекционных углов, длин линий:

№ п/п	X, м	Y, м	Дирекцион. угол	Длина линий, м
1	518691,18	1321184,38	100° 57,9'	5,73
2	518690,09	1321190	192° 5,2'	66,58
3	518624,98	1321176,06	281° 39,2'	9,51
4	518626,9	1321166,75	281° 47,3'	1,05
5	518627,11	1321165,72	12° 39,5'	1,91
6	518628,98	1321166,14	101° 46,4'	4,12
7	518628,14	1321170,17	12° 42,2'	64,62
1	518691,18	1321184,38		



Условные обозначения:

- границы кадастрового деления
- кадастровый номер
- характерные точки испрашиваемого участка
- проектируемый газопровод
- зона для осуществления строительства

Составил: ООО "Газтеплопроект"



