



А Д М И Н И С Т Р А Ц И Я Г О Р О Д С К О Г О О К Р У Г А К Л И Н

П О С Т А Н О В Л Е Н И Е

03 ДЕК 2020

№

2027

г. Клин
Московская область

Об установлении публичного сервитута в целях размещения объекта «Газопровод – связка высокого давления пос. Новорижские ключи – д. Павельцево» (ГРС «Нудоль» - ГРС «Клин»)) городского округа Клин Московской области

В соответствии с Земельным кодексом Российской Федерации, Федеральным законом от 06.10.2003 №131-ФЗ "Об общих принципах организации местного самоуправления в Российской Федерации", Законом Московской области от 07.06.1996 № 23/96-ОЗ "О регулировании земельных отношений в Московской области", руководствуясь Уставом городского округа Клин Московской области, сводным заключением Министерства имущественных отношений Московской области от 30.11.2020 №176-3, пункт 149, карточка №50:03.12523, учитывая заявление от 22.10.2020 №Р001-9259236216-39838904 Акционерного общества «Мособлгаз»,

П О С Т А Н О В Л Я Ю:

1. Установить публичный сервитут сроком на 11 (одиннадцать) месяцев, площадью 374 кв.м, в пользу Акционерного общества «Мособлгаз», в целях увеличения пропускной способности сетей газоснабжения и обеспечение бесперебойного газоснабжения потребителей городского округа Клин Московской области, для размещения объекта «Газопровод - связка высокого давления пос. Новорижские ключи - д. Павельцево Клинского района (ГРС «Нудоль» - ГРС «Клин»)) городского округа Клин Московской области на земельный участок с кадастровым номером 50:03:0060280:4819, расположенный по адресу: Московская область, Клинский р-н, д. Павельцево, Российская Федерация.

2. Утвердить границы публичного сервитута согласно приложению к настоящему постановлению.

3. Согласно планам капитального и (или) текущего ремонта, утвержденным Акционерным обществом «Мособлгаз», определяется срок, в течение которого использование земельного участка, указанного в п.1 настоящего постановления и (или) расположенных на нем объектов недвижимого имущества в соответствии с их разрешенным использованием будет невозможно или существенно затруднительно в связи с осуществлением сервитута, но не более срока предусмотренного Земельным кодексом Российской Федерации.

4. График проведения работ для размещения объекта «Газопровод - связка высокого давления пос. Новорижские ключи - д. Павельцево Клинского района (ГРС «Нудоль» - ГРС «Клин»)) городского округа Клин Московской области определяется планами капитального и (или) текущего ремонта, утверждаемыми Акционерным обществом «Мособлгаз» ежегодно в соответствии со Стандартом организации СТО МОГ 9.4-003-2018 «Сети газораспределения и газопотребления. Общие требования к эксплуатации сетей газораспределения и газопотребления», утвержденным приказом АО «Мособлгаз» от 27.09.2018 № 511, разработанным согласно Федеральному закону от 21.07.1997 № 116-ФЗ «О промышленной безопасности опасных производственных объектов», а также Техническому регламенту «О безопасности сетей газораспределения и газопотребления», утвержденному Постановлением Правительства Российской Федерации от 29.10.2010 № 870.

5. Акционерное общество «Мособлгаз» обязано привести земельный участок, указанный в п.1 настоящего постановления, в состояние, пригодное для использования в соответствии с видом разрешенного использования, снести инженерное сооружение, размещенное на основании публичного сервитута, в срок не позднее, чем три месяца после завершения деятельности, для осуществления которой установлен публичный сервитут.

6. Порядок установления зон с особыми условиями использования территорий и содержание ограничений прав на земельные участки в границах таких зон, в целях размещения газораспределительных сетей определены постановлением Правительства Российской Федерации от 20.11.2000 № 878 «Об утверждении Правил охраны газораспределительных сетей».

7. Управлению правового регулирования земельно-имущественных отношений Администрации городского округа Клин направить копию настоящего постановления в Управление Федеральной службы государственной регистрации, кадастра и картографии по Московской области для внесения сведений об установлении публичного сервитута в отношении земельного участка, указанного в п.1 в Единый государственный реестр недвижимости.

8. Управлению правового регулирования земельно-имущественных отношений Администрации городского округа Клин направить копию настоящего постановления правообладателю земельного участка, указанного в п.1, в отношении которого принято решение об установлении публичного сервитута.

9. Управлению правового регулирования земельно-имущественных отношений Администрации городского округа Клин направить обладателю публичного сервитута копию настоящего постановления, сведения о лицах, являющихся правообладателями земельных участков, сведения о лицах, подавших заявления об учете их прав (обременений прав) на земельные участки, способах связи с ними, копии документов, подтверждающих права указанных лиц на земельные участки.


03 АЕН 2020 2027

СХЕМА ГРАНИЦ СЕРВИТУТА

земельного участка для строительства газопровода по объекту: Газопровод-связка высокого давления пос. Новорижские ключи-д. Павельцево Клинского района (ГРС "Нудоль"-ГРС "Клин"), расположенного: Московская область, городской округ Клин, проходящего по земельному участку с кадастровым номером 50:03:0060280:4819

Общая площадь части земельного участка с ограниченным использованием: 374,0 кв. м.

Масштаб 1:500
Система координат МСК-50

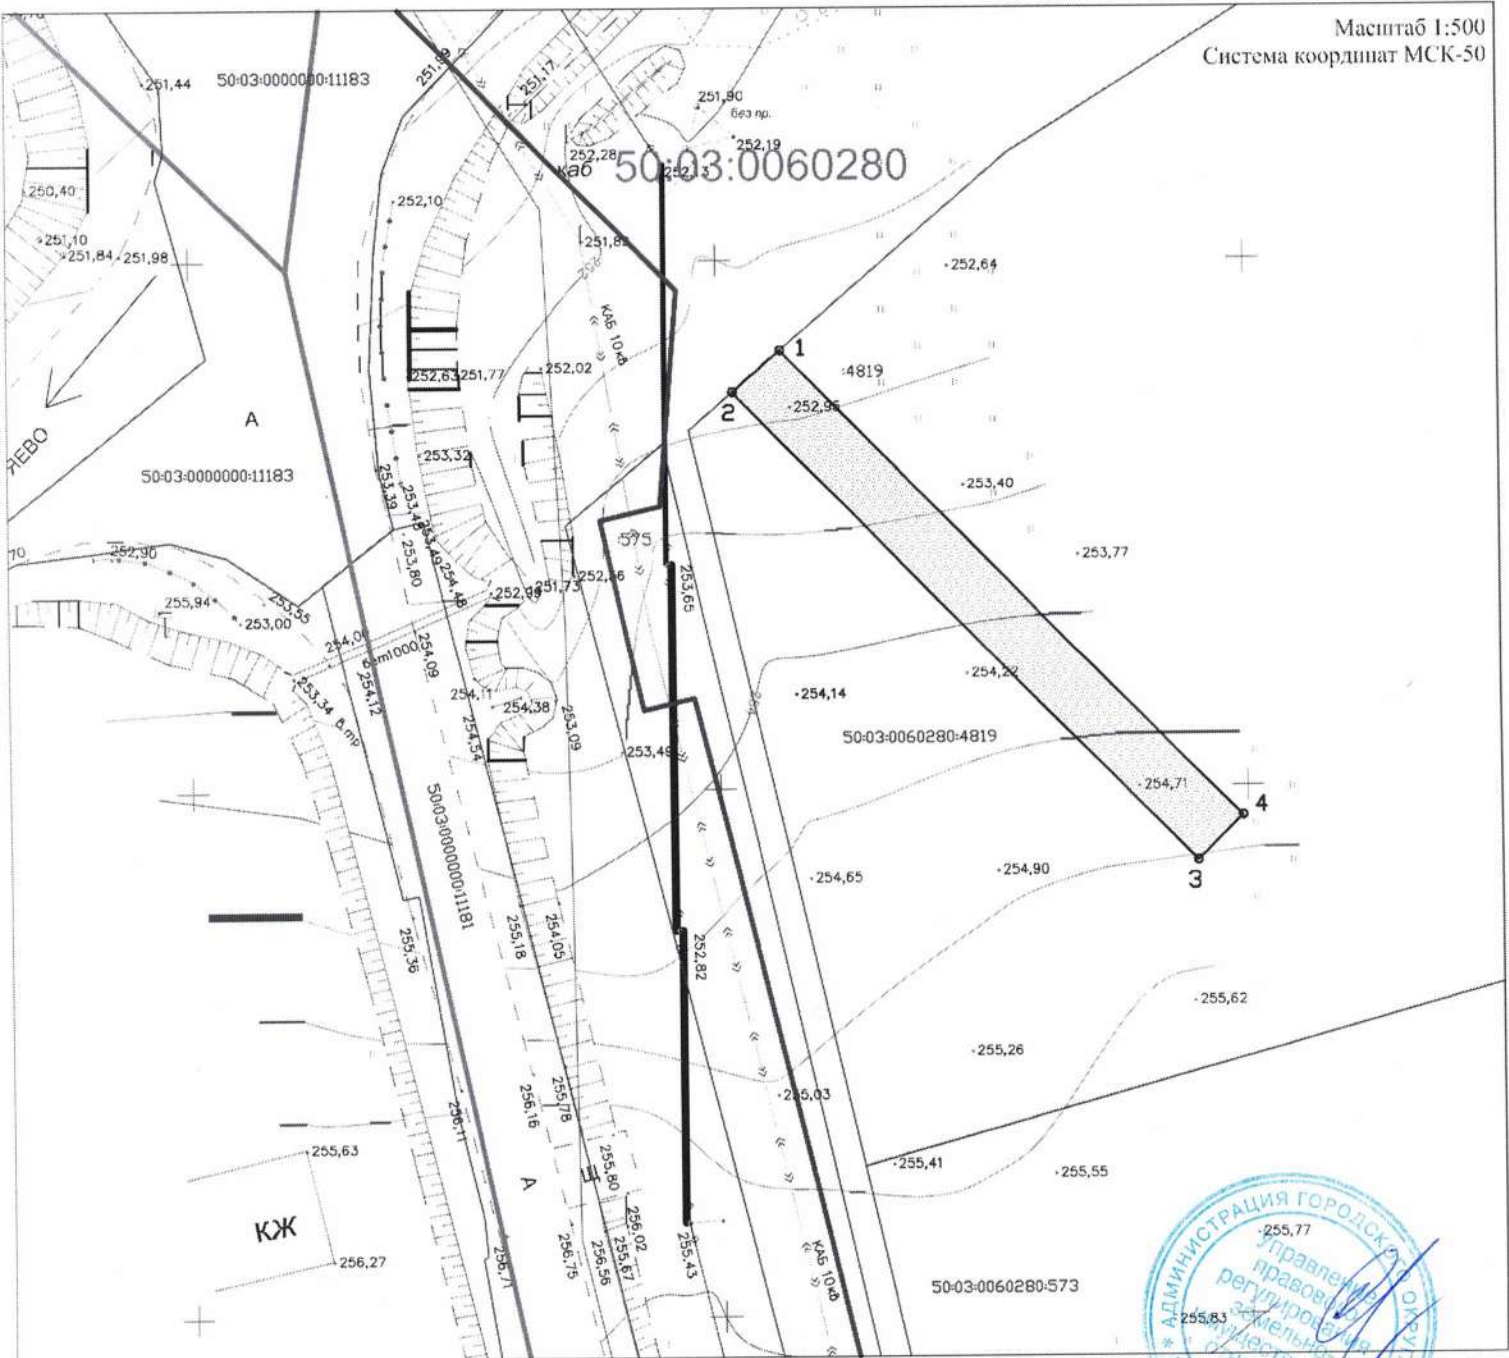

Условные обозначения:

■ характерные точки испрашиваемого участка

— границы кадастрового деления

50:04:0170212:123 кадастровый номер

— проектируемый газопровод

■ зона для осуществления строительства

Каталог координат - характеристики поворотных точек, дирекционных углов, длин линий:

Имя точки	X, м	Y, м
1	524191,43	1309806,04
2	524187,5	1309801,49
3	524142,9	1309845,22
4	524147,1	1309849,5
1	524191,43	1309806,04

Дирекц. угол	Длина линий, м
229° 10,6'	6,01
135° 33,9'	62,46
45° 33,9'	6
315° 33,9'	62,08

Составил:

ООО "Газпроект"



