



# А Д М И Н И С Т Р А Ц И Я Г О Р О Д С К О Г О О К Р У Г А К Л И Н

## П О С Т А Н О В Л Е Н И Е

29 ДЕК 2023

№

2973

г. Клин  
Московская область

Об установлении публичного сервитута в порядке главы V.7. Земельного кодекса Российской Федерации по адресу (местоположение): Московская обл., городской округ Клин, д. Ширяево, в пользу АО «Мособлгаз» в целях строительства, реконструкции, эксплуатации, капитального ремонта линейного объекта системы газоснабжения

В соответствии с Земельным кодексом Российской Федерации, Федеральным законом от 06.10.2003 №131-ФЗ «Об общих принципах организации местного самоуправления в Российской Федерации», Законом Московской области от 07.06.1996 № 23/96-ОЗ «О регулировании земельных отношений в Московской области», руководствуясь Уставом городского округа Клин Московской области, учитывая ходатайство Акционерного общества «Мособлгаз» (далее – АО «Мособлгаз») от 07.12.2023 № P001-9371244429-80087106,

### П О С Т А Н О В Л Я Ю:

1. Установить публичный сервитут на срок 120 месяцев в отношении земельных участков согласно приложению № 1 к настоящему постановлению в целях строительства, реконструкции, эксплуатации, капитального ремонта линейного объекта: «Распределительный газопровод низкого давления  $P \leq 0,005$  МПа по адресу: Московская область, г.о. Клин, п. Зубово, ул. Октябрьская. ТЗ №7198-62Д/7 от 07.04.2023. Догазификация населенного пункта – п. Зубово, расположенного по адресу: Московская область, г.о. Клин» в границах в соответствии с приложением № 2 к настоящему постановлению.

1.1. Использование земельного участка и (или) расположенного на нем объекта недвижимого имущества в соответствии с их разрешенным использованием

будет невозможно или существенно затруднено в течение 3 месяцев.

1.2. Порядок установления зон с особыми условиями использования территорий и содержание ограничений прав на земельные участки в границах таких зон, в целях размещения газораспределительных сетей определены постановлением Правительства Российской Федерации от 20.11.2000 № 878 «Об утверждении Правил охраны газораспределительных сетей». График проведения работ по капитальному ремонту линейного объекта определяется планами капитального и (или) текущего ремонта, утверждаемыми АО «Мособлгаз» ежегодно в соответствии со Стандартом организации СТО, МОГ 9.4-003-2018 «Сети газораспределения и газопотребления. Общие требования к эксплуатации сетей газораспределения и газопотребления», утвержденным приказом АО «Мособлгаз» от 27.09.2018 № 511, разработанным согласно Федеральному закону от 21.07.1997 № 116-ФЗ «О промышленной безопасности опасных производственных объектов», а также Техническому регламенту «О безопасности сетей газораспределения и газопотребления», утвержденному постановлением Правительства Российской Федерации от 29.10.2010 № 870.

1.3. АО «Мособлгаз» обязано привести земельный участок в состояние, пригодное для использования в соответствии с видом разрешенного использования, снести инженерное сооружение, размещенное на основании публичного сервитута, в срок не позднее, чем три месяца после завершения деятельности, для осуществления которой установлен публичный сервитут.

2. Администрации в течение 5 рабочих дней направить копию настоящего постановления в Управление Федеральной службы государственной регистрации, кадастра и картографии по Московской области для внесения сведений об установлении публичного сервитута в отношении земельного участка, указанного в пункте 1 настоящего постановления, в Единый государственный реестр недвижимости.

3. Администрации в течение 5 рабочих дней разместить настоящее постановление на официальном информационном сайте администрации – [www.klincity.ru](http://www.klincity.ru) в информационно-телекоммуникационной сети «Интернет».

4. Управлению правового регулирования земельно-имущественных отношений Администрации городского округа Клин (Казакова С.В.) в течение 5 рабочих дней направить владельцу публичного сервитута копию настоящего постановления, сведения о лицах, являющихся правообладателями земельного участка, сведения о лицах, подавших заявления об учете их прав (обременений прав) на земельные участки, способах связи с ними, копии документов, подтверждающих права указанных лиц на земельные участки.

5. Контроль за выполнением настоящего постановления возложить на начальника Управления правового регулирования земельно-имущественных отношений Администрации городского округа Клин Казакову С.В.

Глава городского округа Клин



А.Д. Сокольская

Приложение № 1  
к постановлению Администрации  
городского округа Клин

от 29 АЕК 2023 № 2973

№	Кадастровый номер земельного участка	Адрес/описание местоположения
1	2	3
1	50:03:0030380:499	обл. Московская, р-н Клинский, с/пос. Зубовское, вблизи д. Ширяево
2	50:03:0030380:1159	Московская область, Клинский район, вблизи д. Ширяево
3	50:03:0030380:1186	Московская область, Клинский район, вблизи д. Ширяево
4	50:03:0030380:1188	Московская область, Клинский район, вблизи д. Ширяево
5	50:03:0030380:1194	Московская область, Клинский район, вблизи д. Ширяево


Приложение № 2  
к постановлению Администрации  
городского округа Клин

от 29 ДЕК 2023 № 2973

Графическое описание местоположения границ

части земельного участка с кадастровым номером: 50:03:0030380:1159 общей площадью 940 кв.м, расположенного по адресу: Московская область, Клинский район, блин д. Шарцево,  
 части земельного участка с кадастровым номером: 50:03:0030380:1188 общей площадью 559 кв.м, расположенного по адресу: Московская область, Клинский район, блин д. Шарцево,  
 части земельного участка с кадастровым номером: 50:03:0030380:1159 общей площадью 1313 кв.м, расположенного по адресу: Московская область, Клинский район, блин д. Шарцево,  
 части земельного участка с кадастровым номером: 50:03:0030380:1194 общей площадью 1342 кв.м, расположенного по адресу: Московская область, Клинский район, блин д. Шарцево,  
 части земельного участка с кадастровым номером: 50:03:0030380:499 общей площадью 6342 кв.м, расположенного по адресу: обл. Московская, рп. Клинский, блос. Лубовское, блин д. Шарцево,

Общая площадь частей земельных участков: 1556 кв.м.

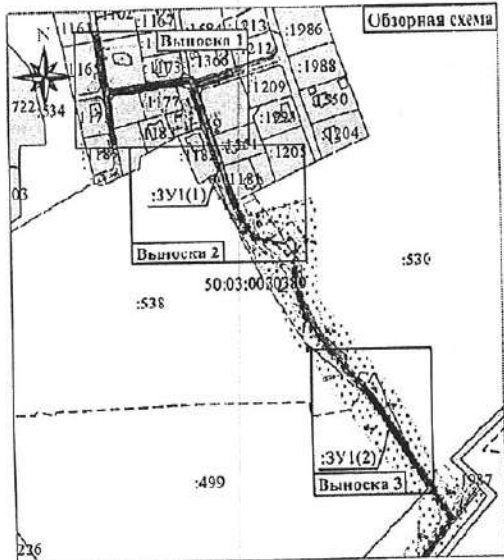

Система координат МСК-50  
Масштаб 1:2000

Условные обозначения:

- неперехлестный земельный участок
- границы земельных участков, согласно сведений ЕГРН
- кадастровый номер земельного участка
- обозначение номера кадастрового квартала
- граница кадастрового квартала, согласно сведений ЕГРН
- трасса проектируемого газопровода
- охранная зона проектируемого газопровода
- обозначение координатных точек границ ЗУ


Описание границ смежных землепользователей	
Участок ЗУ(1)	
Точки 4-5, 9-10	Границит по земельному участку с кадастровым номером: 50:03:0030380:1655
Точки 5-7, 40-4	Границит по земельному участку с кадастровым номером: 50:03:0030380:1186
Точки 7-9, 32-35, 36-40	Границит по земельному участку с кадастровым номером: 50:03:0030380:1188
Точки 10-11, 12-15, 20-25, 26-32	Границит по земельному участку с кадастровым номером: 50:03:0030380:1159
Точки 11-12, 17-18	Границит по земельному участку с кадастровым номером: 50:03:0030380:1366
Точки 15-17, 18-20	Границит по земельному участку с кадастровым номером: 50:03:0030380:1194
Точки 35-36	Границит по земельному участку с кадастровым номером: 50:03:0030380:1184
Точки 25-26	Земли неразграниченной собственности в кадастровом квартале: 50:03:0030380
Участок ЗУ(2)	
Точки 40-43, 44-47	Границит по земельному участку с кадастровым номером: 50:03:0030380:499
Точки 43-44, 47-40	Земли неразграниченной собственности в кадастровом квартале: 50:03:0030380

Каталог координат				
Участок: ЗУ1 - 1556 кв.м.				
№ п/п	Координаты, м		Дирекционный угол	S, м
	X	Y		
1	2	3	4	5
:ЗУ1(1) = 1244 кв.м.				
1	540044,98	1335876,49	81° 40',0	4
2	540045,56	1335880,45	171° 37',8	14,72
3	540031,49	1335882,52	81° 28',2	0,2
4	540031,52	1335882,72	171° 38',8	3,99
5	540027,57	1335883,30	238° 41',4	0,2
6	540027,53	1335883,10	171° 38',3	26,2
7	540001,61	1335886,91	171° 40',7	2,97
8	539998,67	1335887,34	82° 32',7	3,24
9	539999,09	1335890,55	81° 33',7	29,51
10	540003,42	1335919,74	82° 55',0	39,25
11	540008,26	1335958,69	121° 36',3	1,37
12	540007,54	1335959,86	172° 56',9	1,95
13	540005,60	1335960,10	162° 38',8	2,18
14	540003,52	1335960,75	72° 40',7	19,04
15	540009,19	1335978,93	72° 40',5	9,47
16	540012,01	1335987,97	342° 43',1	1,89
17	540013,81	1335987,41	72° 41',8	4
18	540015,00	1335991,23	162° 47',8	5,88
19	540009,38	1335992,97	252° 40',3	13,26
20	540005,43	1335980,31	252° 40',6	19,24
21	539999,70	1335961,94	162° 41',2	32,73
22	539969,03	1335971,50	162° 29',4	21,14
23	539948,87	1335977,86	162° 49',3	28,14
24	539921,99	1335986,17	160° 21',5	22,22
25	539901,06	1335993,64	243° 41',4	4,02
26	539899,28	1335990,04	340° 20',9	22,78
27	539920,73	1335982,38	342° 48',3	28,21
28	539947,68	1335974,04	342° 31',0	21,14
29	539967,84	1335967,69	342° 40',0	37,83
30	540003,95	1335956,42	262° 55',3	36,38
31	539999,47	1335920,32	261° 37',4	4,94
32	539998,75	1335915,43	261° 38',7	27,81
33	539994,71	1335897,97	171° 38',7	36,48
34	539958,62	1335893,22	83° 25',1	0,26
35	539958,65	1335893,48	171° 21',8	4
36	539954,70	1335894,08	261° 34',4	0,27
37	539951,66	1335893,81	171° 44',2	2,44
38	539952,25	1335894,16	261° 40',0	4
39	539951,67	1335890,20	351° 38',8	49,84
40	540000,98	1335882,96	351° 38',1	44,47
1	540044,98	1335876,49		
:ЗУ1(2) = 312 кв.м.				
41	539740,92	1336099,77	8,12	140° 05',7
42	539734,69	1336104,98	35,96	148° 31',2
43	539704,02	1336123,76	21,82	148° 35',4
44	539685,10	1336125,12	26,65	157° 08',9
45	539660,84	1336145,48	48,17	328° 33',0
46	539701,93	1336120,35	35,67	328° 30',9
47	539732,35	1336101,72	6,35	320° 06',8
48	539737,22	1336097,65	4,26	29° 48',7
41	539740,92	1336099,77		

Ограничения по использованию земельного участка для заявленных целей и зон с особыми условиями использования территории (в том числе зоны объектов культурного наследия, водоохранные зоны, зоны санитарной охраны источников питьевого и хозяйственно-бытового водоснабжения, зоны охраняемых объектов, зоны с повышенным уровнем радиационного шума) отсутствуют.

Формат А3

Исаченский УПРМО Администрации городского округа Клин  
 Клеин  
 [Official stamp of the Administration of the City District of Klin, Moscow Region] / С. В. Кожанова

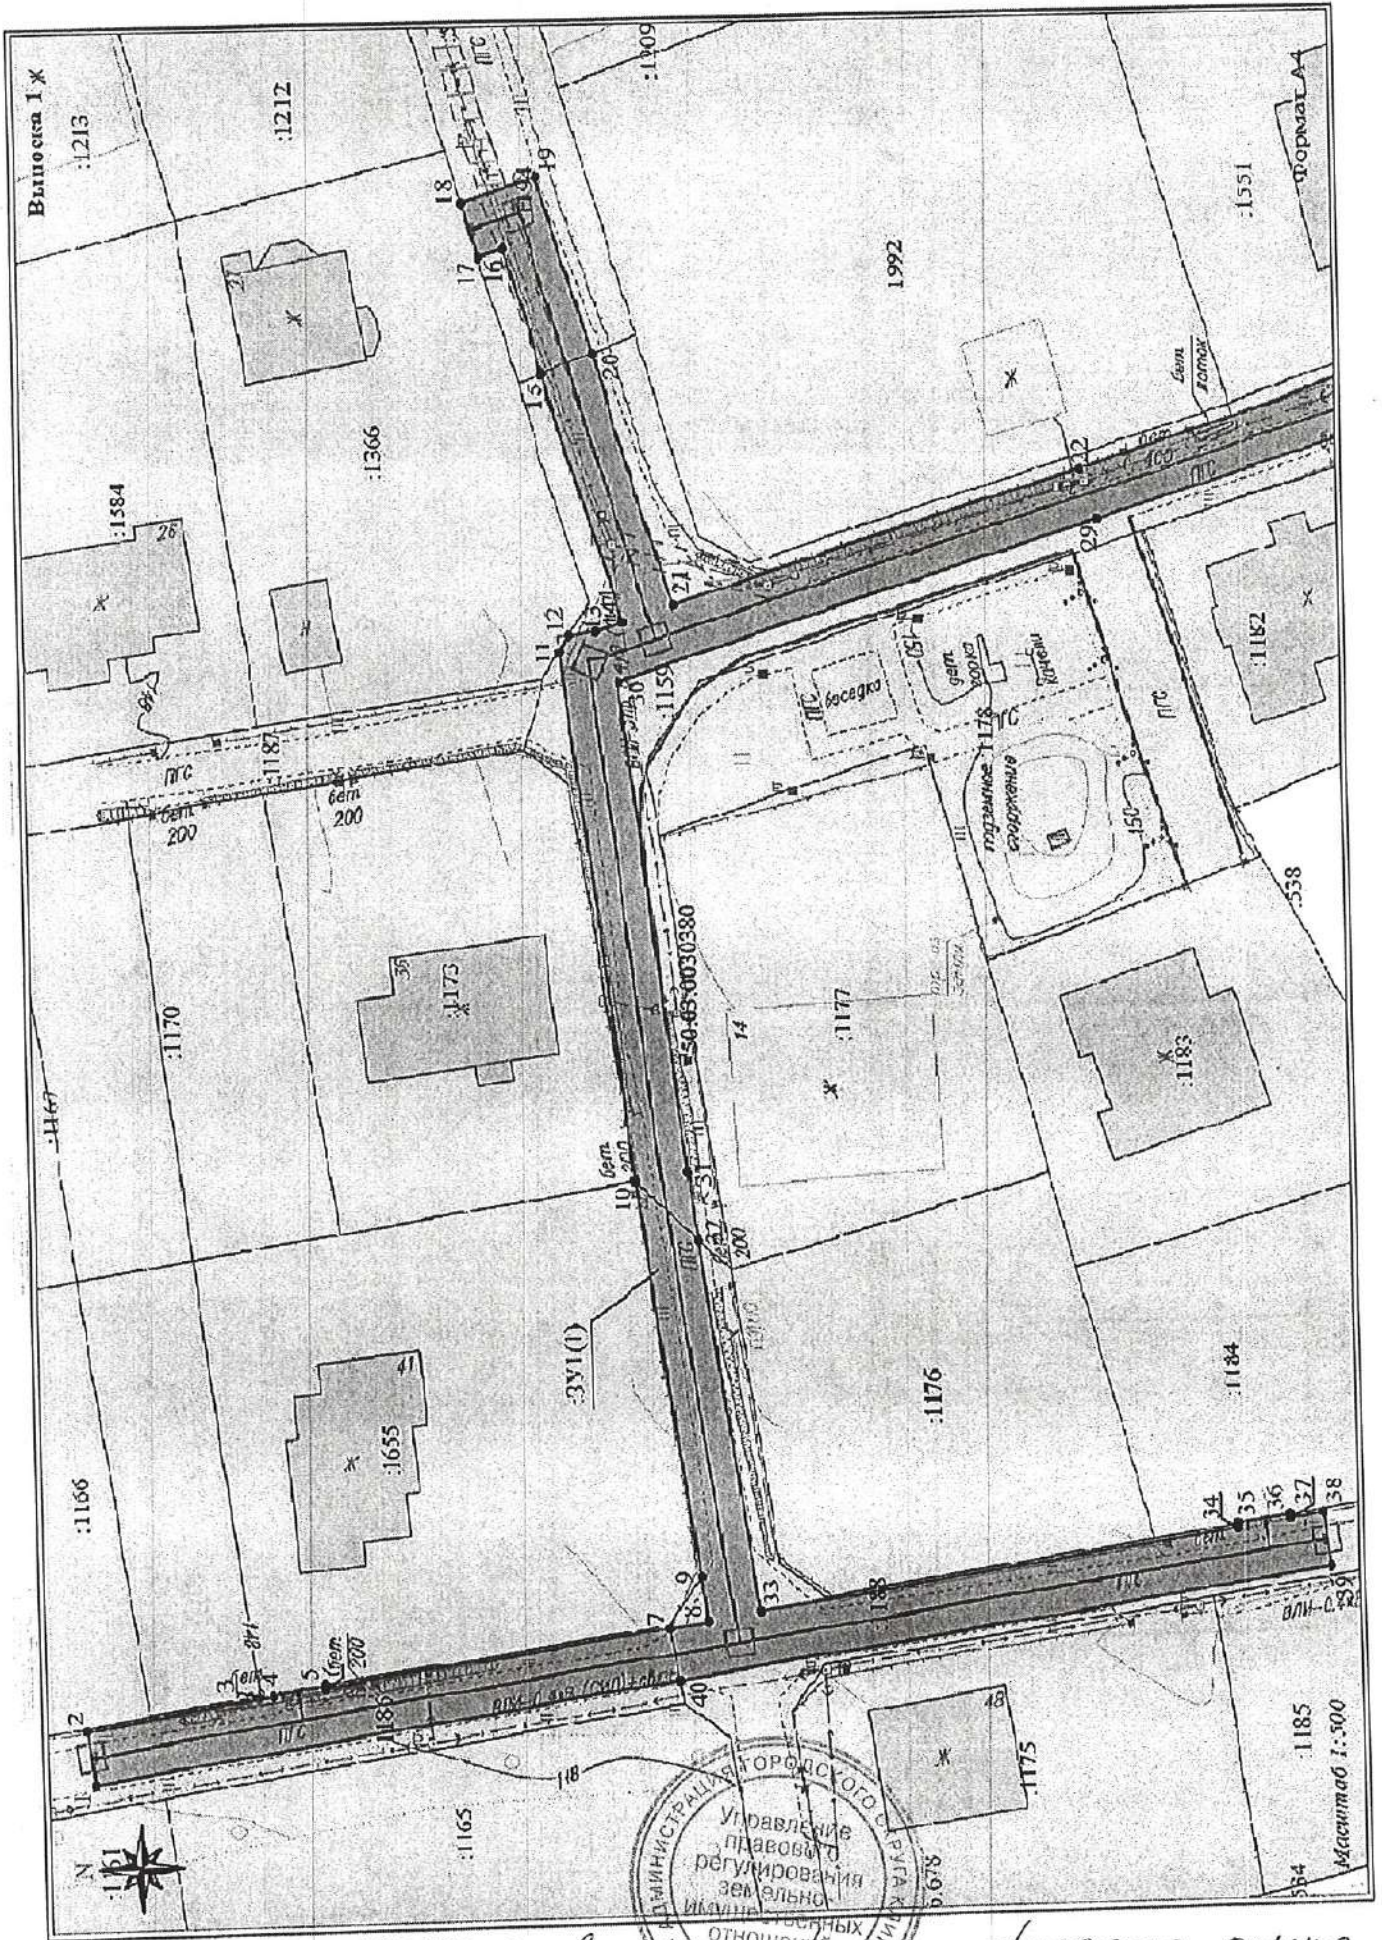

кадастровий  
Киев

УПРНЕО

Адміністрація міського округу  
Ділянка 4/ С.В. Козакова





