



А Д М И Н И С Т Р А Ц И Я Г О Р О Д С К О Г О О К Р У Г А К Л И Н

П О С Т А Н О В Л Е Н И Е

14 МАР 2023

№

454

г. Клин
Московская область

Об установлении публичного сервитута в порядке главы V.7. Земельного кодекса Российской Федерации по адресу (местоположение): Московская область, г.о. Клин, д. Кленково, в пользу АО «Мособлгаз» в целях строительства линейного объекта (газопровод высокого давления $P < 0,6$ МПа по адресу: Московская область, г.о. Клин, д. Кленково) для выполнения мероприятий по договору от 01.02.2022 №00/15-К0622-21 о подключении (технологическом присоединении) газоиспользующего оборудования и объектов капитального строительства сети газораспределения

В соответствии с Земельным кодексом Российской Федерации, Федеральным законом от 06.10.2003 №131-ФЗ «Об общих принципах организации местного самоуправления в Российской Федерации», Законом Московской области от 07.06.1996 № 23/96-ОЗ «О регулировании земельных отношений в Московской области», руководствуясь Уставом городского округа Клин Московской области, учитывая ходатайство Акционерного общества «Мособлгаз» (далее - АО «Мособлгаз») от 10.02.2023 № P001-8312869498-68669021,

П О С Т А Н О В Л Я Ю:

1. Установить публичный сервитут на срок 120 месяцев в отношении земельного участка с кадастровым номером 50:03:0040280:649, расположенного по адресу: обл. Московская, р-н Клинский, г/пос Клин, д. Белавино, дом 41, в пользу АО «Мособлгаз», в целях строительства линейного объекта (газопровод высокого давления $P < 0,6$ МПа по адресу: Московская область, г.о. Клин, д. Кленково) для

выполнения мероприятий по договору от 01.02.2022 №00/15-К0622-21 о подключении (технологическом присоединении) газоиспользующего оборудования и объектов капитального строительства сети газораспределения, в границах, в соответствии с приложением № 1 к настоящему постановлению.

1.1. Использование земельного участка и (или) расположенного на нем объекта недвижимого имущества в соответствии с их разрешенным использованием будет невозможно или существенно затруднено в течение 120 (сто двадцати) месяцев.

1.2. Порядок установления зон с особыми условиями использования территорий и содержание ограничений прав на земельные участки в границах таких зон, в целях размещения газораспределительных сетей определены постановлением Правительства Российской Федерации от 20.11.2000 № 878 «Об утверждении Правил охраны газораспределительных сетей». График проведения работ по строительству линейного объекта (газопровод высокого давления $P < 0,6$ МПа по адресу: Московская область, г.о. Клин, д. Кленково) для выполнения мероприятий по договору от 01.02.2022 №00/15-К0622-21 о подключении (технологическом присоединении) газоиспользующего оборудования и объектов капитального строительства сети газораспределения определяется планами капитального и (или) текущего ремонта, утверждаемыми АО «Мособлгаз» ежегодно в соответствии со Стандартом организации СТО, МОГ 9.4-003-2018 «Сети газораспределения и газопотребления. Общие требования к эксплуатации сетей газораспределения и газопотребления», утвержденным приказом АО «Мособлгаз» от 27.09.2018 № 511, разработанным согласно Федеральному закону от 21.07.1997 № 116-ФЗ «О промышленной безопасности опасных производственных объектов», а также Техническому регламенту «О безопасности сетей газораспределения и газопотребления», утвержденному постановлением Правительства Российской Федерации от 29.10.2010 № 870.

1.3. АО «Мособлгаз» обязано привести земельный участок в состояние, пригодное для использования в соответствии с видом разрешенного использования, снести инженерное сооружение, размещенное на основании публичного сервитута, в срок не позднее, чем три месяца после завершения деятельности, для осуществления которой установлен публичный сервитут.

2. Администрации в течение 5 рабочих дней направить копию настоящего постановления в Управление Федеральной службы государственной регистрации, кадастра и картографии по Московской области для внесения сведений об установлении публичного сервитута в отношении земельного участка, указанного в пункте 1 настоящего постановления, в Единый государственный реестр недвижимости.

3. Администрации в течение 5 рабочих дней разместить настоящее постановление на официальном информационном сайте администрации – www.klincity.ru в информационно-телекоммуникационной сети «Интернет».

4. Управлению правового регулирования земельно-имущественных отношений Администрации городского округа Клин в течение 5 рабочих дней направить обладателю публичного сервитута копию настоящего постановления, сведения о лицах, являющихся правообладателями земельного участка, сведения о лицах, подавших заявления об учете их прав (обременений прав) на земельные участки, способах связи с ними, копии документов, подтверждающих права указанных лиц на

земельные участки.

5. Контроль за выполнением настоящего постановления возложить на начальника Управления правового регулирования земельно-имущественных отношений Администрации городского округа Клин Казакову С.В.

Глава городского округа Клин



А.Д. Сокольская

Приложение № 1
к постановлению Администрации
городского округа Клин

от 14 МАР 2023

№ 454

ОПИСАНИЕ МЕСТОПОЛОЖЕНИЯ ГРАНИЦ

Публичный сервитут с целью размещения линейного объекта
"Газопровод высокого давления $P \leq 0,6$ МПа по адресу:
Московская область, г.о. Клин, д. Кленково."
Срок сервитута — 10 лет
(наименование объекта местоположение границ, которого описано (далее - объект)

Раздел 1

Сведения об объекте		
№ п/п	Характеристики объекта	Описание характеристик
1	2	3
1	Местоположение объекта	Московская область, г.о. Клин, д. Кленково
2	Площадь объекта ± величина погрешности определения площади ($P \pm \text{Дельта } P$)	15 кв.м. ± 1 кв.м.
3	Иные характеристики объекта	Вид зоны: Публичный сервитут Номер зоны: 1 Содержание ограничений: Публичный сервитут с целью размещения линейного объекта "Газопровод высокого давления $P \leq 0,6$ МПа по адресу: Московская область, г.о.Клин, д. Кленково." Срок сервитута — 10 лет

Раздел 2

Сведения о местоположении границ объекта					
1. Система координат <u>МСК 50 зона 2</u>					
2. Сведения о характерных точках границ объекта					
Обозначение характерных точек границ	Координаты, м		Метод определения координат характерной точки	Средняя квадратическая погрешность положения характерной точки (Mt), м	Описание обозначения точки на местности (при наличии)
	X	Y			
1	2	3	4	5	6
1	536459,98	1331218,64	Аналитический метод	0,10	-
2	536461,51	1331222,02	Аналитический метод	0,10	-
3	536457,97	1331223,89	Аналитический метод	0,10	-
4	536456,34	1331220,30	Аналитический метод	0,10	-
1	536459,98	1331218,64	Аналитический метод	0,10	-

начальник УПРЗМО Администрации городского округа Клин
С.В. Казакова

3. Сведения о характерных точках части (частей) границы объекта					
Обозначение характерных точек части границы	Координаты, м		Метод определения координат характерной точки	Средняя квадратическая погрешность положения характерной точки (Mt), м	Описание обозначения точки местности (при наличии)
	X	Y			
1	2	3	4	5	6
Часть № -					
-	-	-	-	-	-

Раздел 3

Сведения о местоположении измененных (уточненных) границ объекта							
1. Система координат <u>МСК 50 зона 2</u>							
2. Сведения о характерных точках границ объекта							
Обозначение характерных точек границ	Существующие координаты, м		Измененные (уточненные) координаты, м		Метод определения координат характерной точки	Средняя квадратическая погрешность положения характерной точки (Mt), м	Описание обозначения точки на местности (при наличии)
	X	Y	X	Y			
1	2	3	4	5	6	7	8
-	-	-	-	-	-	-	-
3. Сведения о характерных точках части (частей) границы объекта							
Часть № -							
Обозначение характерных точек границ	Существующие координаты, м		Измененные (уточненные) координаты, м		Метод определения координат характерной точки	Средняя квадратическая погрешность положения характерной точки (Mt), м	Описание обозначения точки на местности (при наличии)
	X	Y	X	Y			
1	2	3	4	5	6	7	8
-	-	-	-	-	-	-	-


начальник УПРМО
городского округа



С.В. Козюбова

Раздел 4

План границ объекта

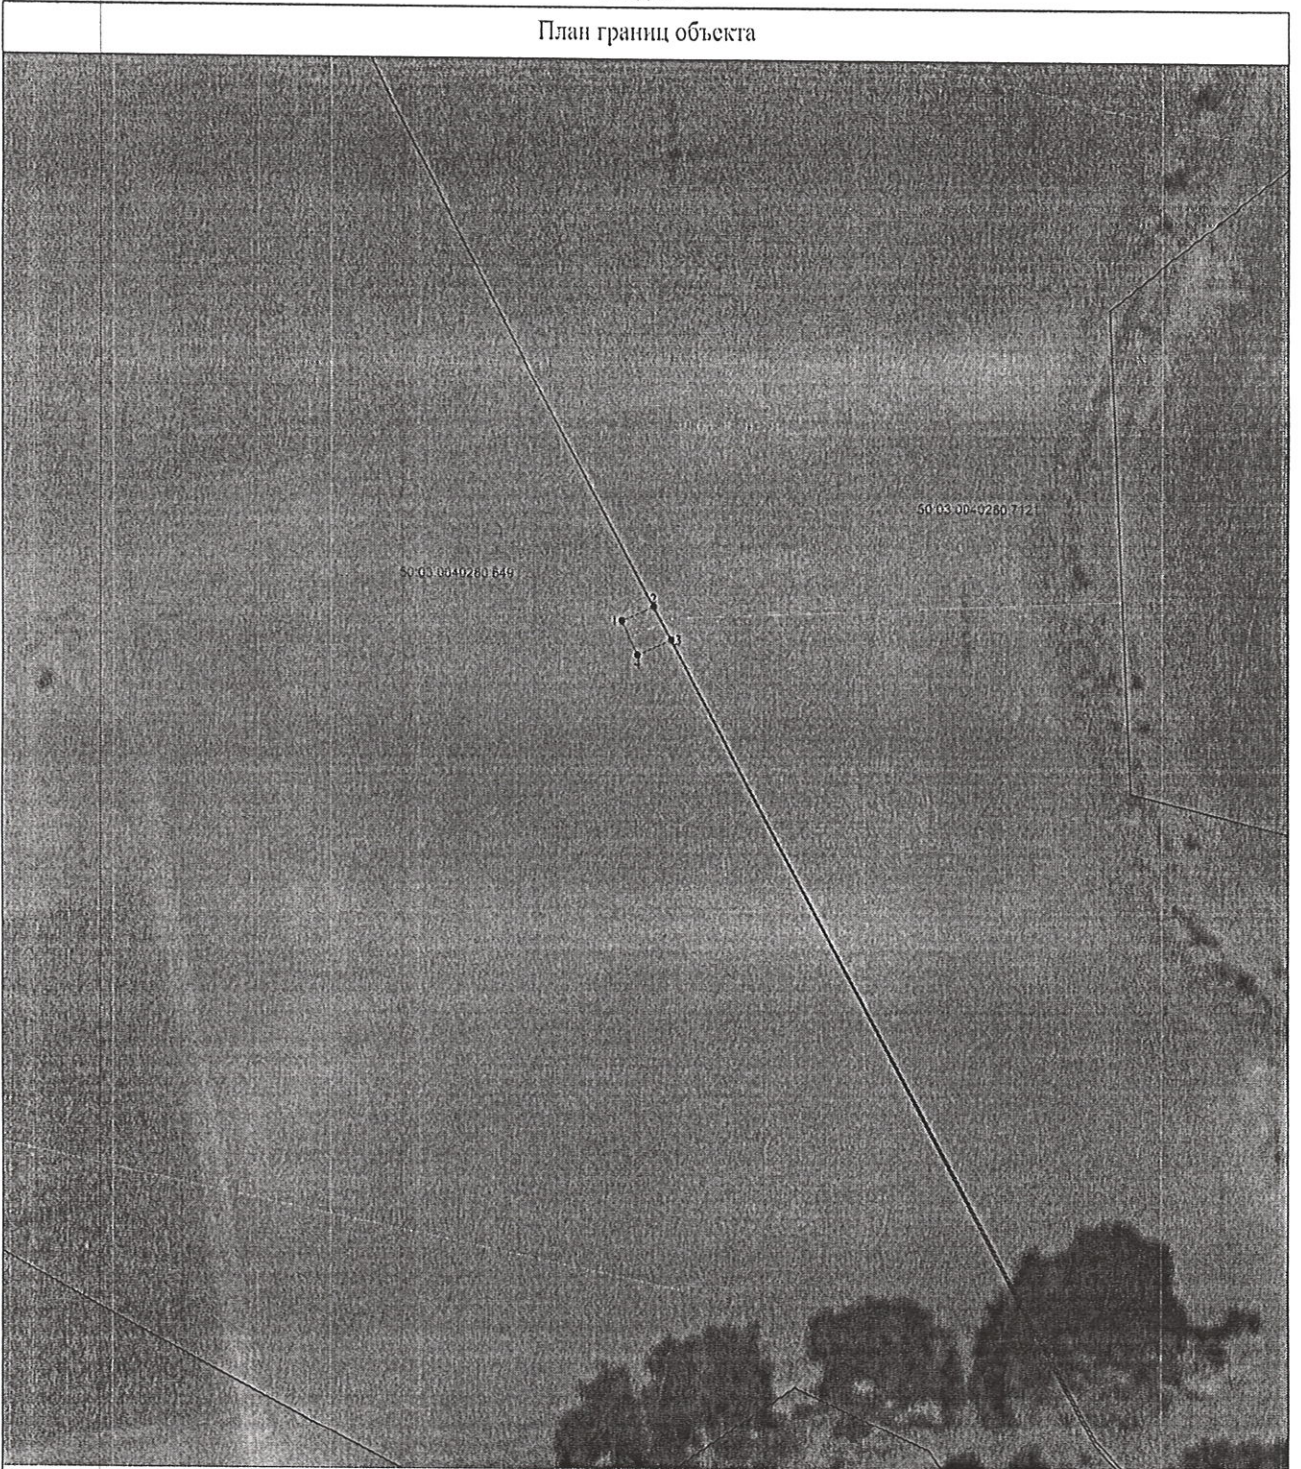

Используемые условные знаки и обозначения:

- 1 - характерная точка контура, сведения о которой позволяют однозначно определить её на местности
- - граница публичного сервитута
- 1 - обозначение новой характерной точки
- - существующая часть контура, изменяемая в ЕГРН сведения о которой достаточны для определения её местоположения
- :47 - обозначение земельного участка
- - граница кадастрового деления
- 50:03:0040280 - номер кадастрового квартала
- - проектируемое опрессовочное газопровод высокого давления P≤0.6МПа

Масштаб 1:500

Подпись _____ Дата «09» января 2023 г.



начальник городского округа Клешино
УПРМО
 Управление
 городского округа Клешино
 регулирования
 земельных
 и имущественных
 отношений
С. В. Карачков

Место для оттиска печати лица, составившего карту (план) объекта землеустройства

Прохождение границы		Описание прохождения границы
от точки	до точки	
1	2	3
1	2	-
2	3	-
3	4	-
4	1	-

начальник УПРЗНО

Доменстраницы

Королевского округа



С.В. Казаюва