


Эскиз генерального плана размещения объектов первоочередного архитектурно-строительного комплекса

Схема планировочной организации земельного участка

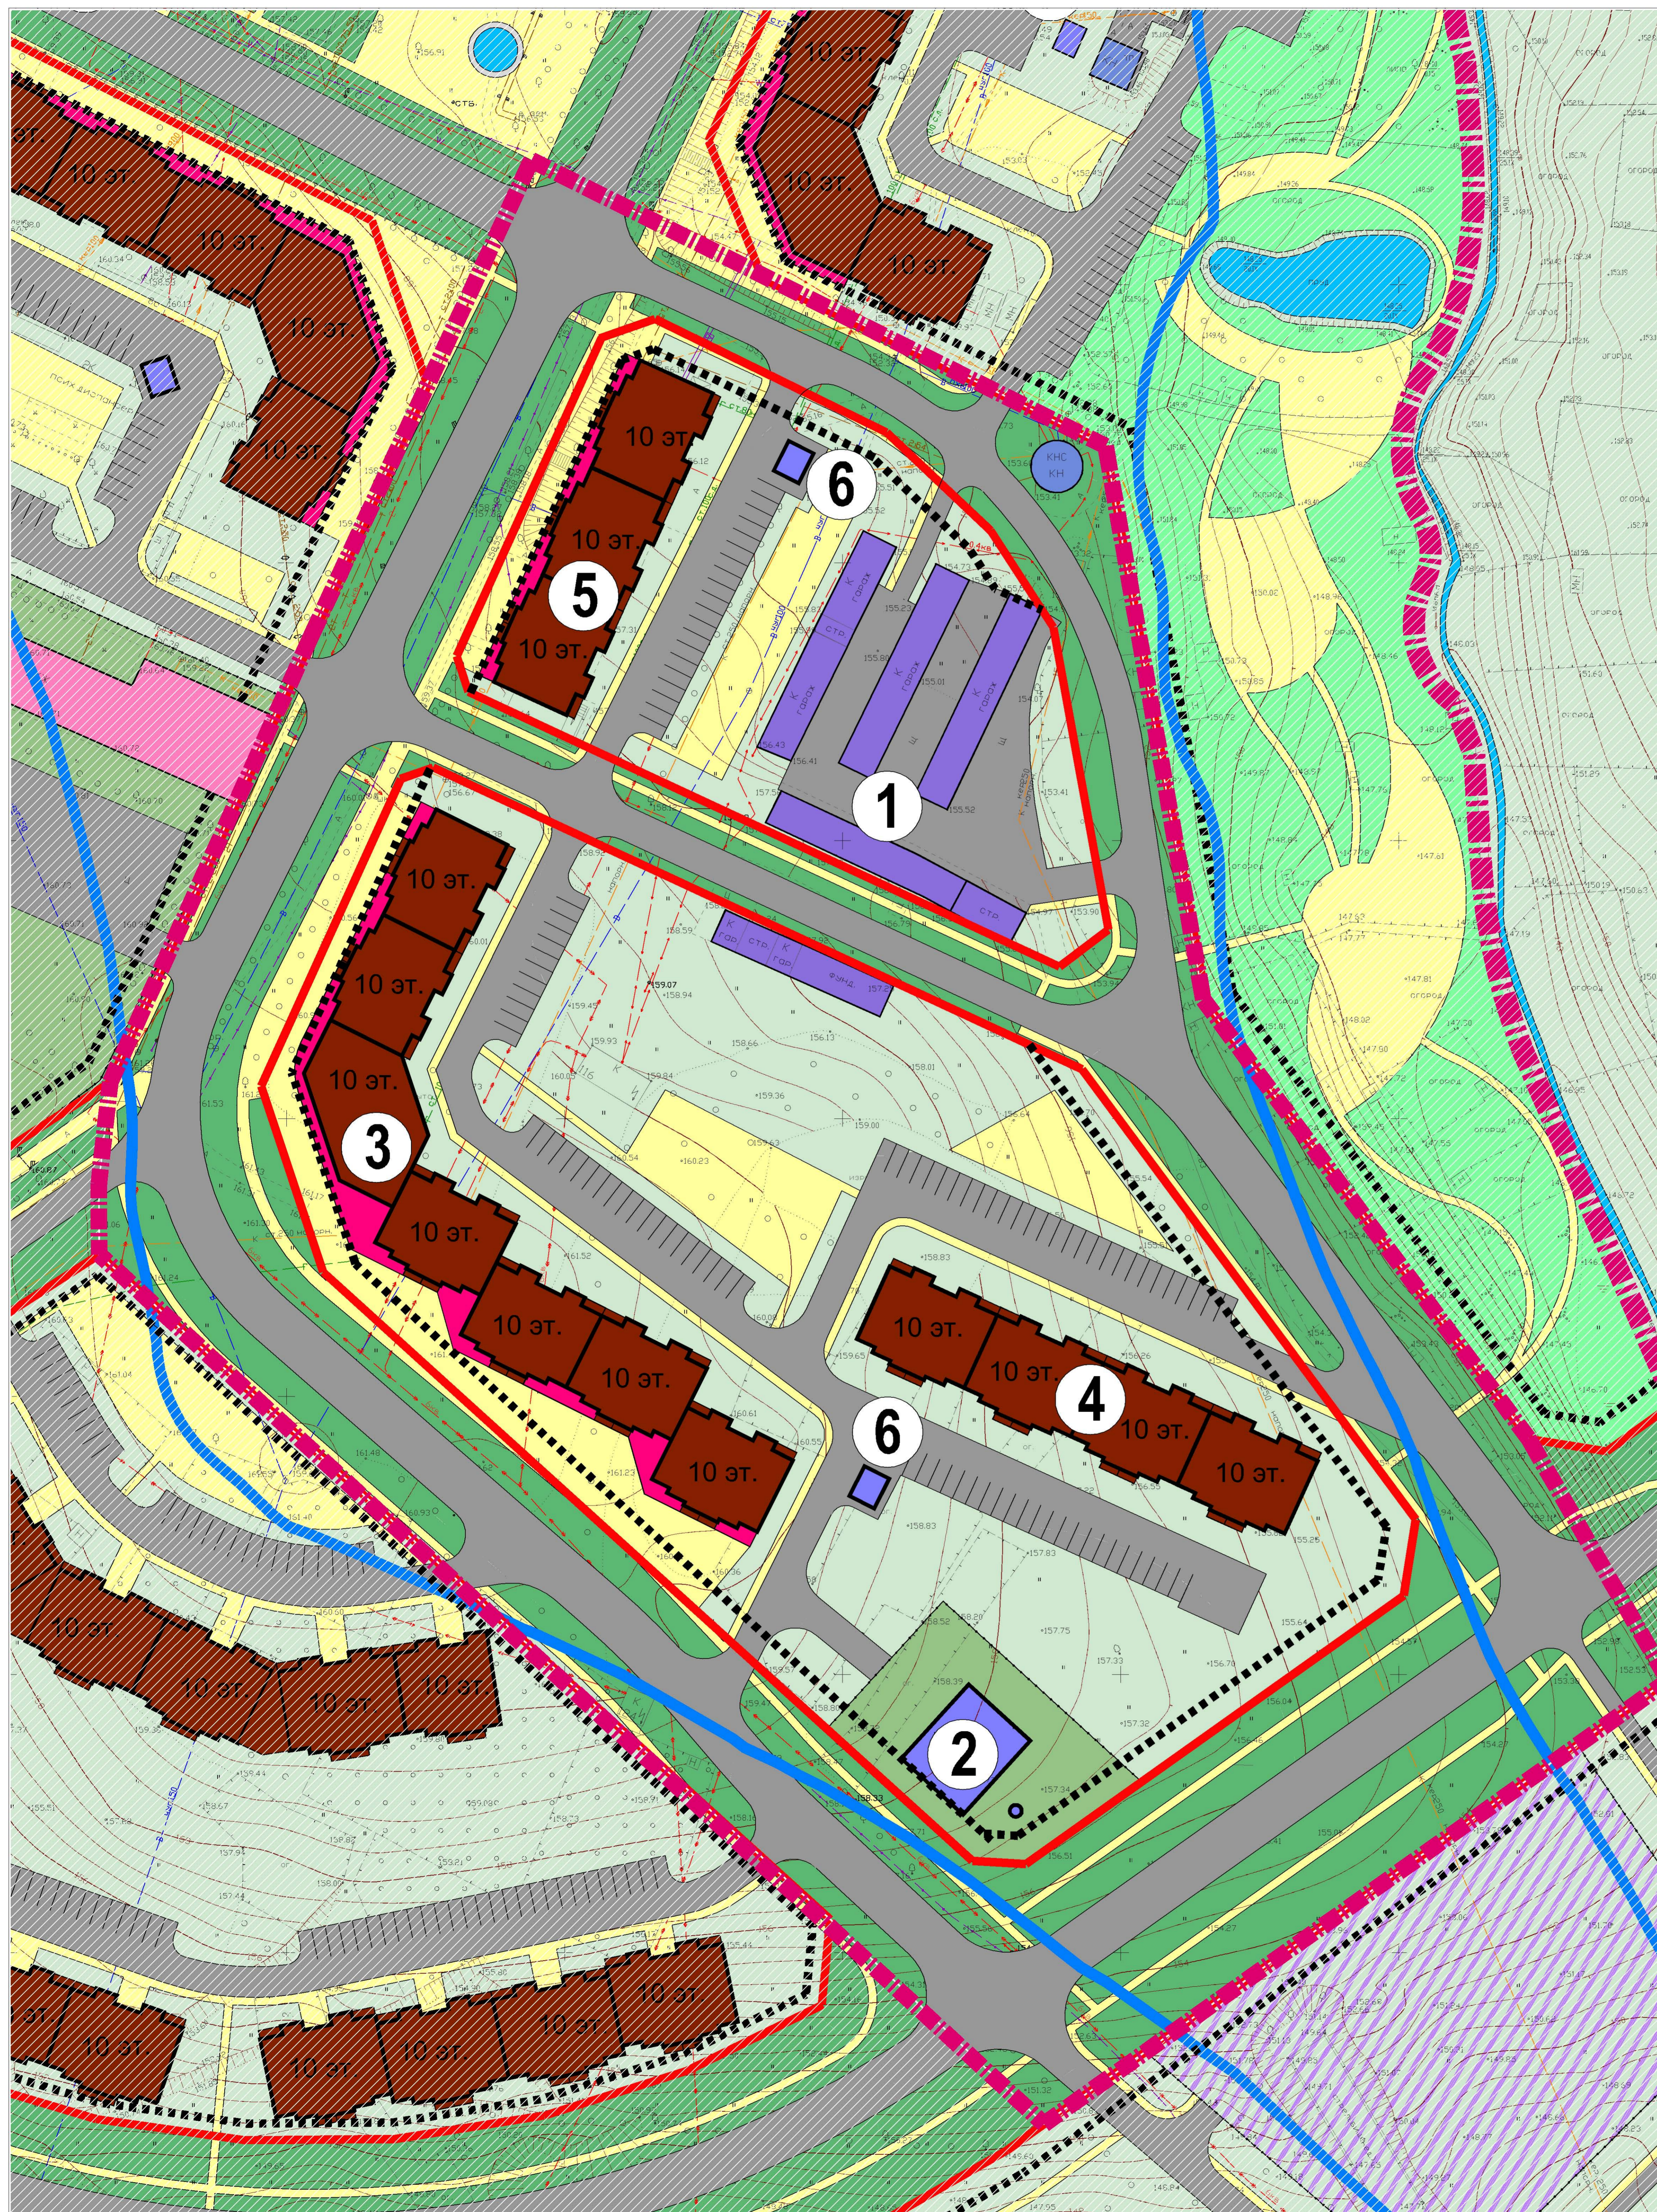

Условные обозначения:

Границы:

— разработки проекта планировки

Санитарно-защитные и охранные зоны:

— водоохранные зоны

— санитарно-защитные зоны существующих объектов

— санитарно-защитные зоны проектируемых объектов

— I пояс зоны санитарной охраны источников водоснабжения

Линии градостроительного регулирования (планируемые):

— красные линии

— линии отступа

Объекты и территории:

— многоэтажная жилая застройка (проект)

— школы и детские дошкольные учреждения (сущ.)

— объекты инженерной инфраструктуры (сущ./проект)

— объекты транспортной инфраструктуры (сущ./проект)

— озелененные территории (сущ./проект)

— площадки: спортивные, детские, для отдыха взрослого населения (сущ./проект)

— водные поверхности (сущ.)

Транспортная инфраструктура:

— автомобильные дороги, проезды, автомобильные стоянки (с асфальтобетонным покрытием) (сущ./проект)

— тротуары, пешеходные дорожки (сущ./проект)

Экспликация:

Номер на плане	НАИМЕНОВАНИЕ	ПРИМЕЧАНИЕ
1	ГСК "Надежда", ГСК "Метелица"	сущ.
2	Автоматическая котельная	проект
3	10-ти этажный 7-ми секционный жилой дом № 5	проект
4	10-ти этажный 4-х секционный жилой дом № 6	проект
5	10-ти этажный 3-х секционный жилой дом № 7	проект
6	Трансформаторная подстанция (ТП)	проект

Должность	ФИО	Подпись	Дата	151-2006		
Директор	Евдокимов С.Г.			Московская область, г. Клин, м-н "Майданово"		
Главинженер	Матвеев О.В.			Проект генерального плана размещения объектов первоочередного архитектурно-строительного комплекса		
Главинженер	Рыбина Н.А.			Страница	Лист	Листов
Руководитель МП	Дембровская И.Е.			ПП	3	1
Ген. инженер	Зеленая С.А.			Схема планировочной организации земельного участка. М 1:500		
Ген. инженер	Кравченко В.В.			ГУП МО "ИНИИ градостроительства" (ИП)		
Проверил	Дембровская И.Е.			ГУП МО "ИНИИ градостроительства" (ИП)		