


ПРОЕКТ ПЛАНИРОВКИ ТЕРРИТОРИИ В Д. ШИПУЛИНО ГОРОДСКОГО ПОСЕЛЕНИЯ ВЫСОКОВСК КЛИНСКОГО МУНИЦИПАЛЬНОГО РАЙОНА ДЛЯ КОМПЛЕКСНОГО ОСВОЕНИЯ В ЦЕЛЯХ ЖИЛИЩНОГО СТРОИТЕЛЬСТВА

РАЗБИВОЧНЫЙ ЧЕРТЕЖ КРАСНЫХ ЛИНИЙ

Верхность, определяющая поворотных точек красных линий

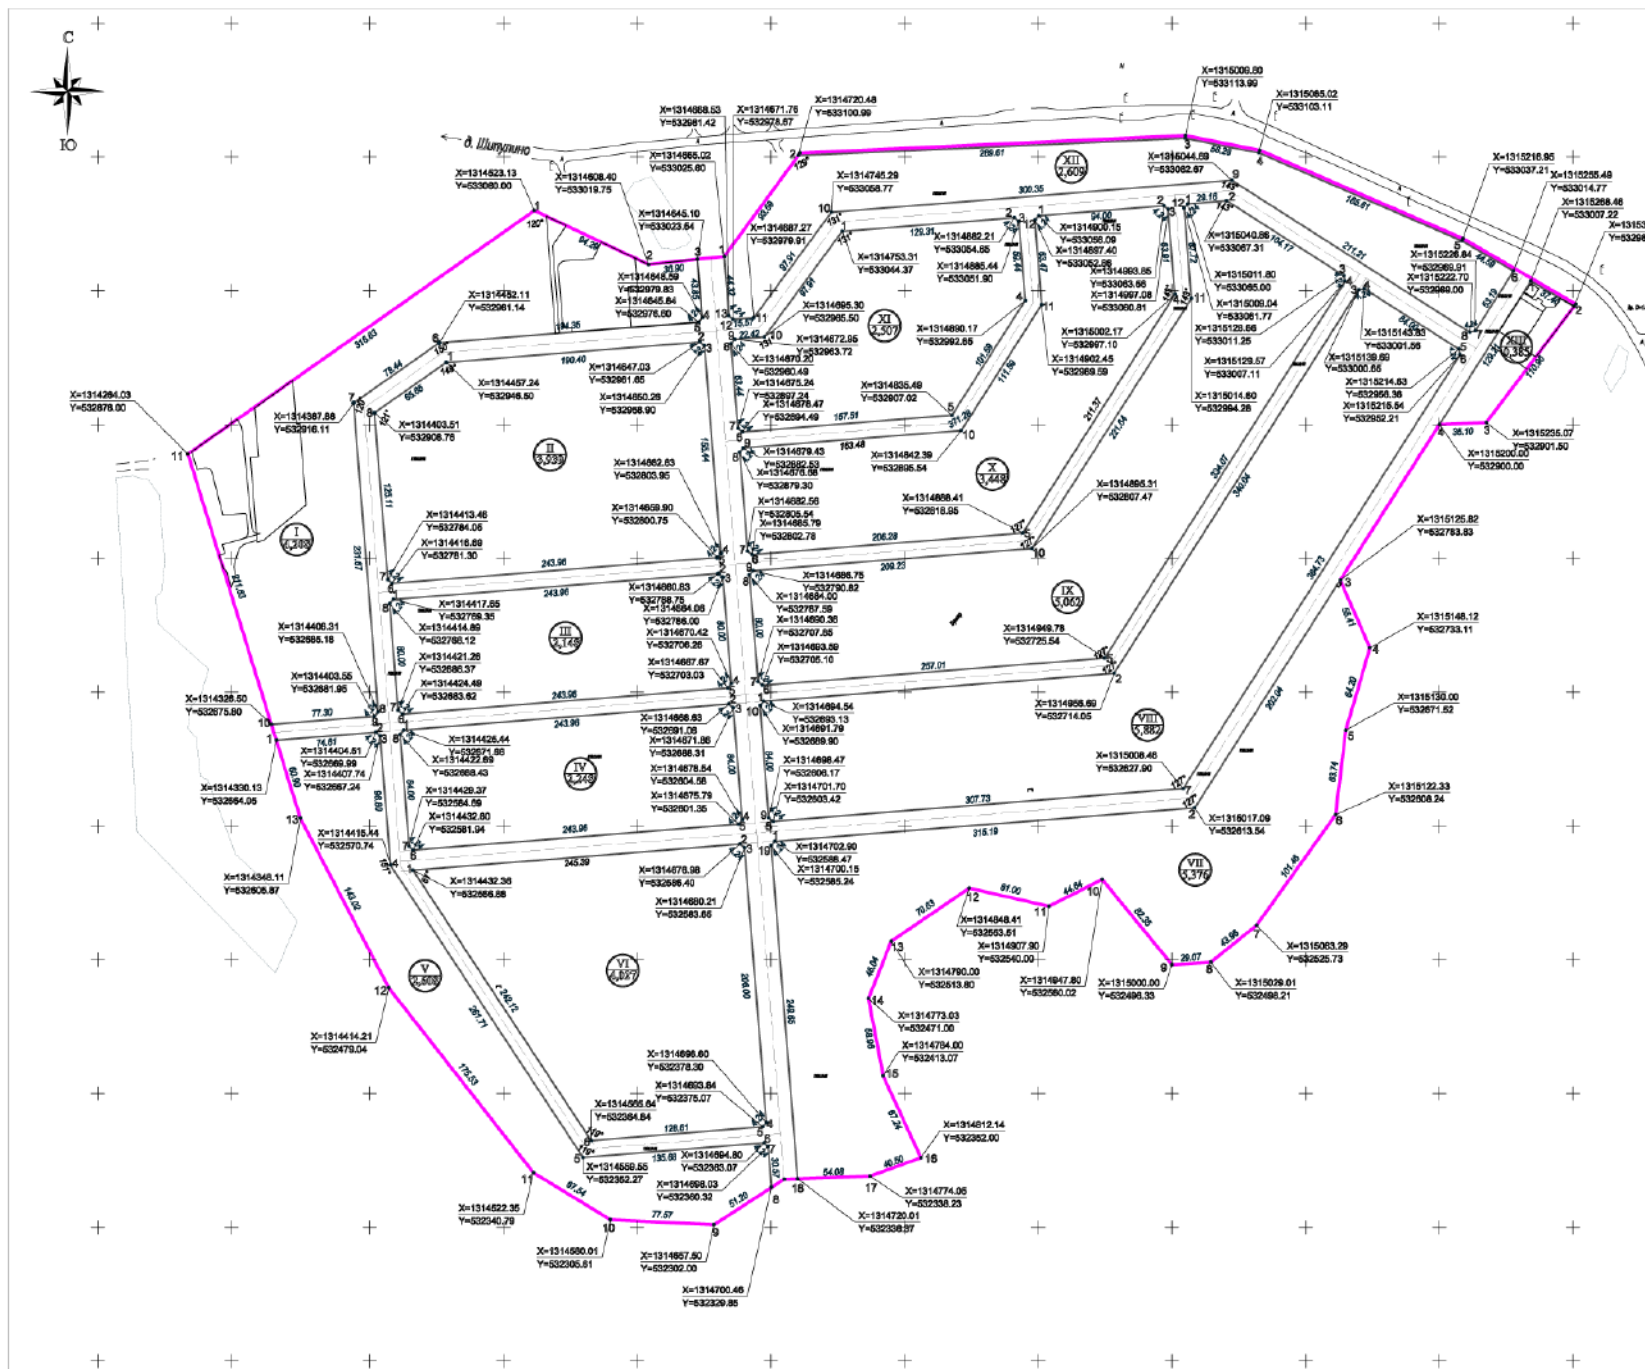

№ точки	Координаты м		№ точки	Координаты м	
	X	Y		X	Y
Квартал VII					

УСЛОВНЫЕ ОБОЗНАЧЕНИЯ

- граница проектируемой территории
- координаты поворотных точек красных линий
- проектируемые красные линии
- номера поворотных точек красных линий

Чертеж выполнен на топографической съемке выполненной ООО "АЭРО ГЕО АЛЬФАС" октябрь 2016 г., г. Москва


4-03/10

Проект планировки территории в д. Шипулино городского поселения Высоковск Клинского муниципального района для комплексного освоения в целях жилищного строительства

Утвержденная часть