


Эскиз генерального плана размещения объектов первоочередного архитектурно-строительного комплекса

Схема движения транспортных средств

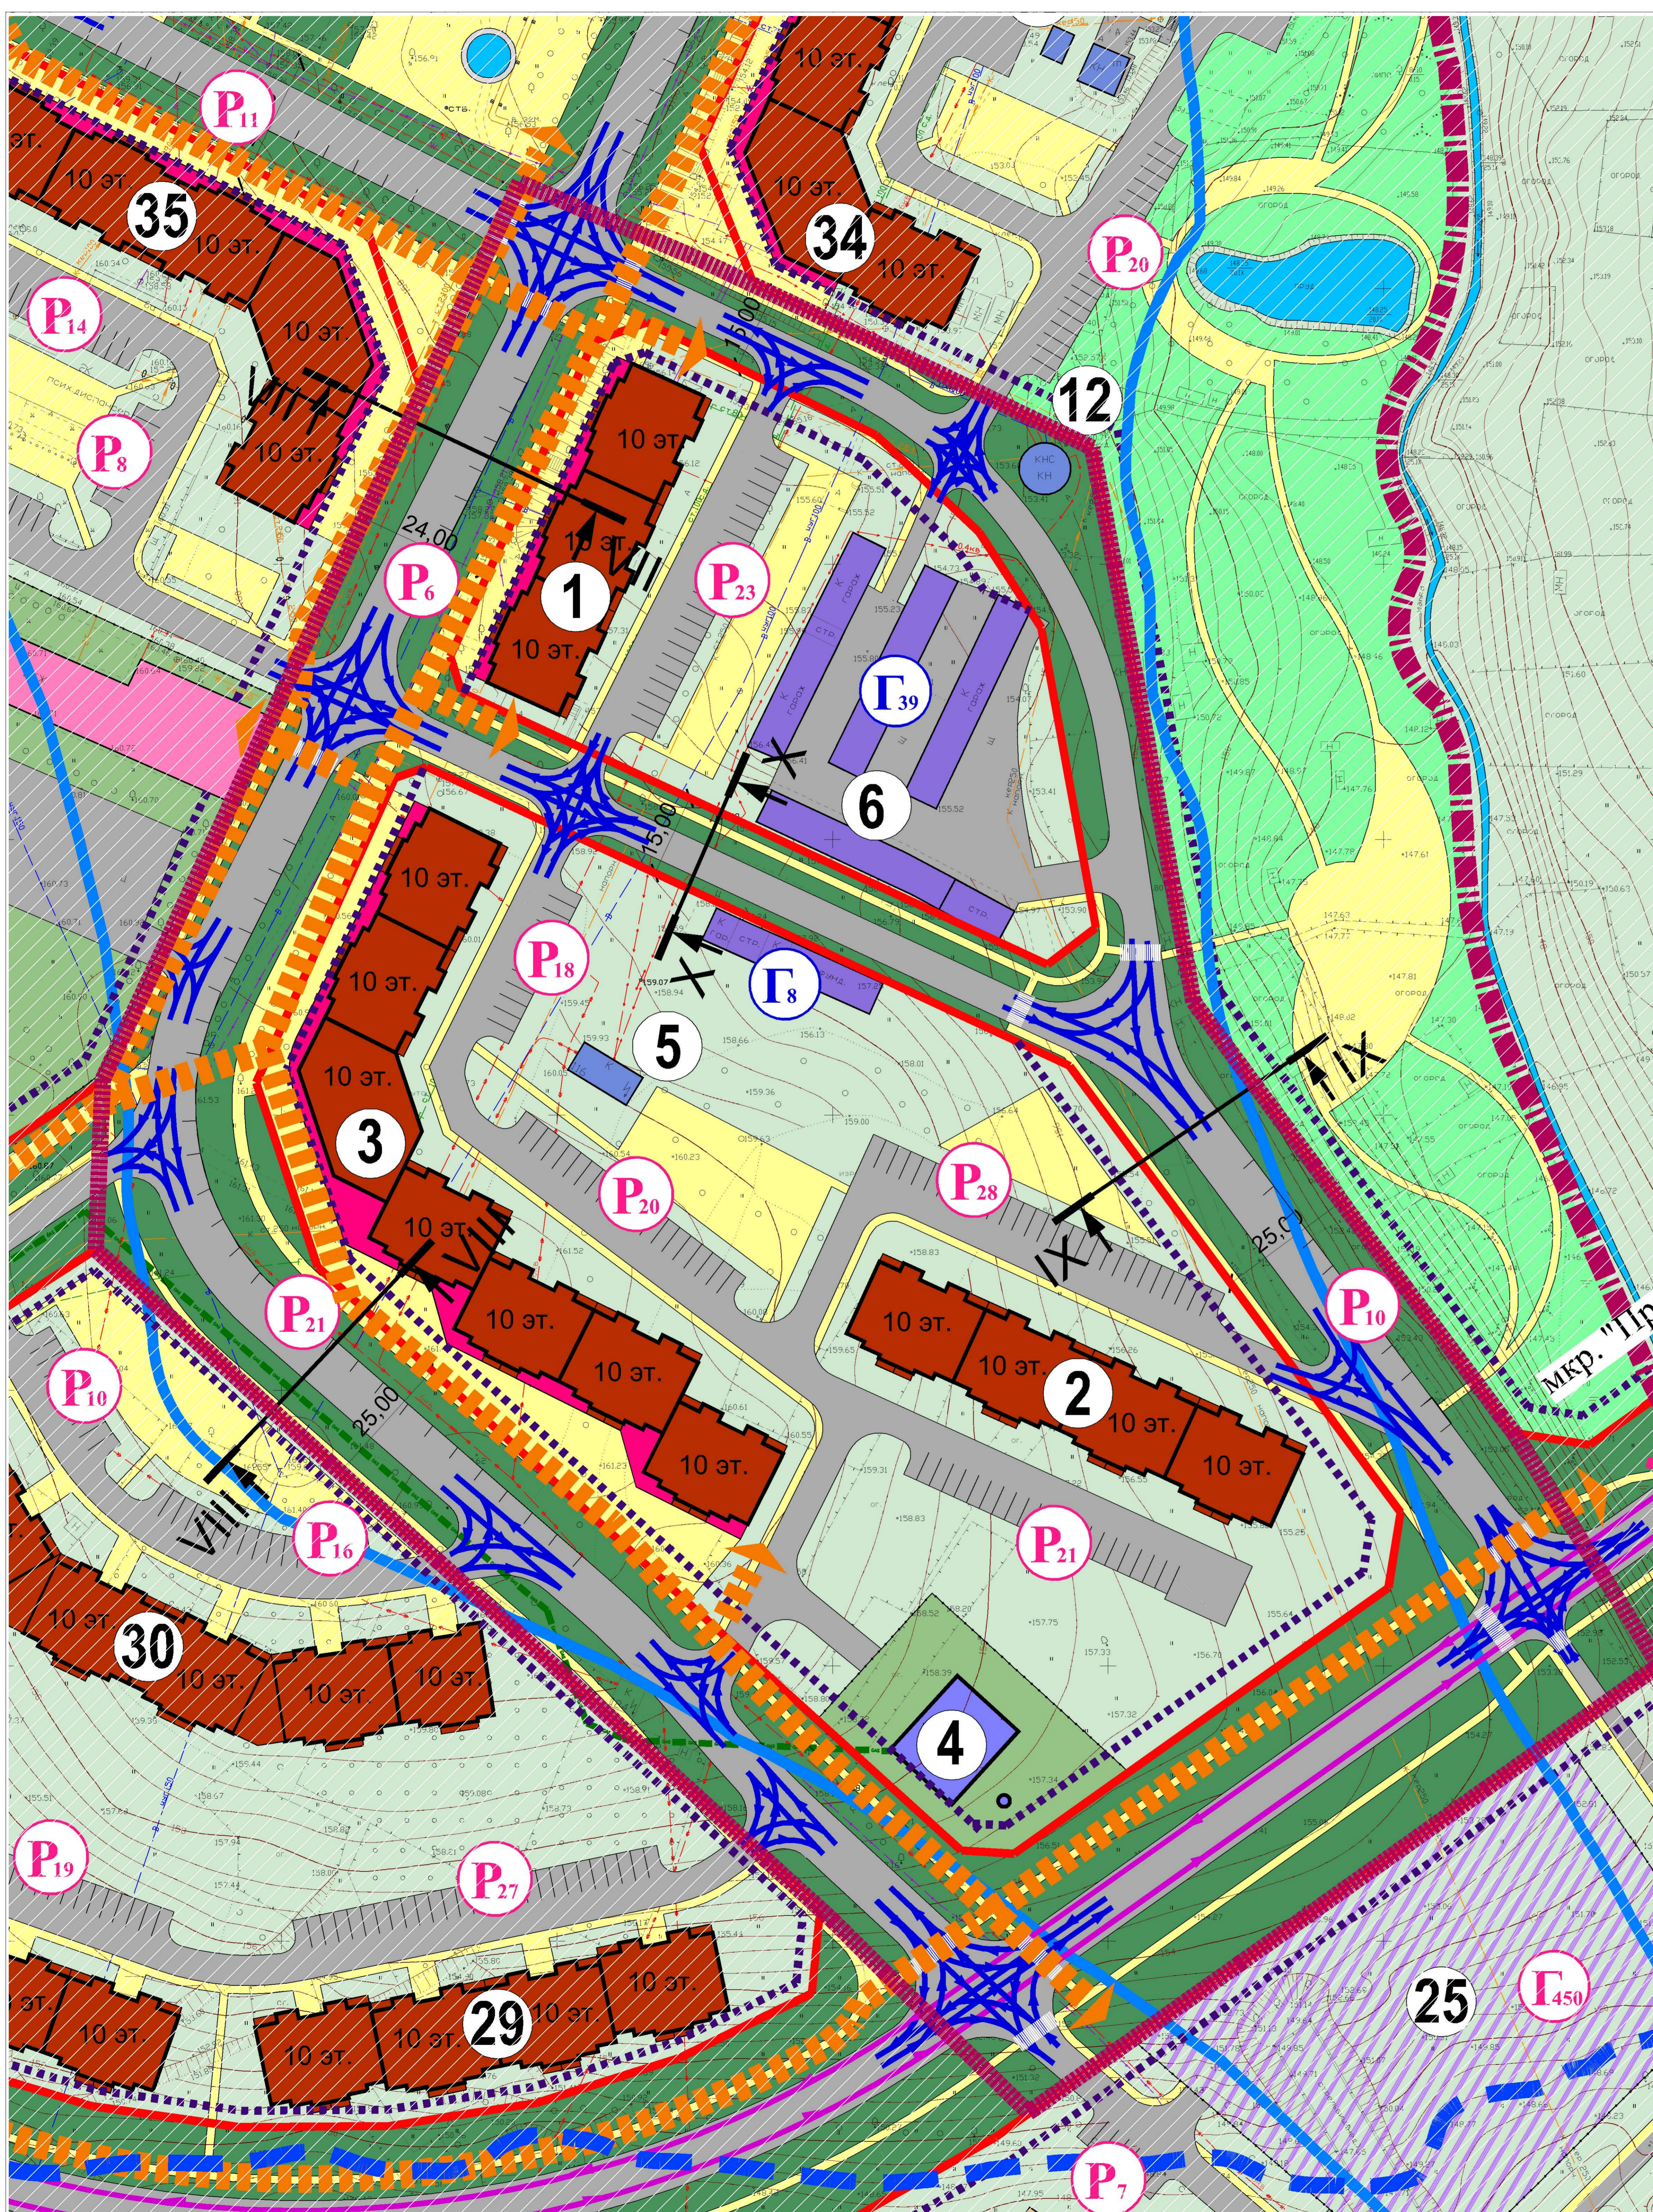

Условные обозначения:

Границы:

— разработки проекта планировки

Санитарно-защитные и охранные зоны:

— водоохранные зоны

— санитарно-защитные зоны существующих объектов

— санитарно-защитные зоны проектируемых объектов

— I пояс зоны санитарной охраны источников водоснабжения

Линии градостроительного регулирования (планируемые):

— красные линии

— линии отступа

Объекты и территории:

— многоквартирная жилая застройка (проект)

— школы и детские дошкольные учреждения (сущ./проект)

— объекты инженерной инфраструктуры (сущ./проект)

— объекты транспортной инфраструктуры (сущ./проект)

— озелененные территории (сущ., проект)

— территория парка с прудами (усадьба "Майданово") (сущ.)

— площадки: спортивные, детские, для отдыха взрослого населения (сущ./проект)

— водные поверхности (сущ.)

Транспортная инфраструктура:

— автомобильные дороги, проезды (проект)

— тротуары, пешеходные дорожки (проект)

— стоянки легковых автомобилей с указанием числа машиномест (сущ.)

— стоянки легковых автомобилей с указанием числа машиномест (проект)

— гаражи с указанием числа машиномест(сущ.)

— гаражи с указанием числа машиномест(проект)

— остановочные пункты общественного транспорта (проект)

— направления движения транспорта (проект)

— направления движения общественного транспорта (проект)

— перекресток со светофорным регулированием (проект)


— мосты (сущ.)

— мосты (проект)

— основные пути пешеходного движения (проект)

— наземные пешеходные переходы (проект)

Планируемые поперечные профили улиц и проездов. М 1:200

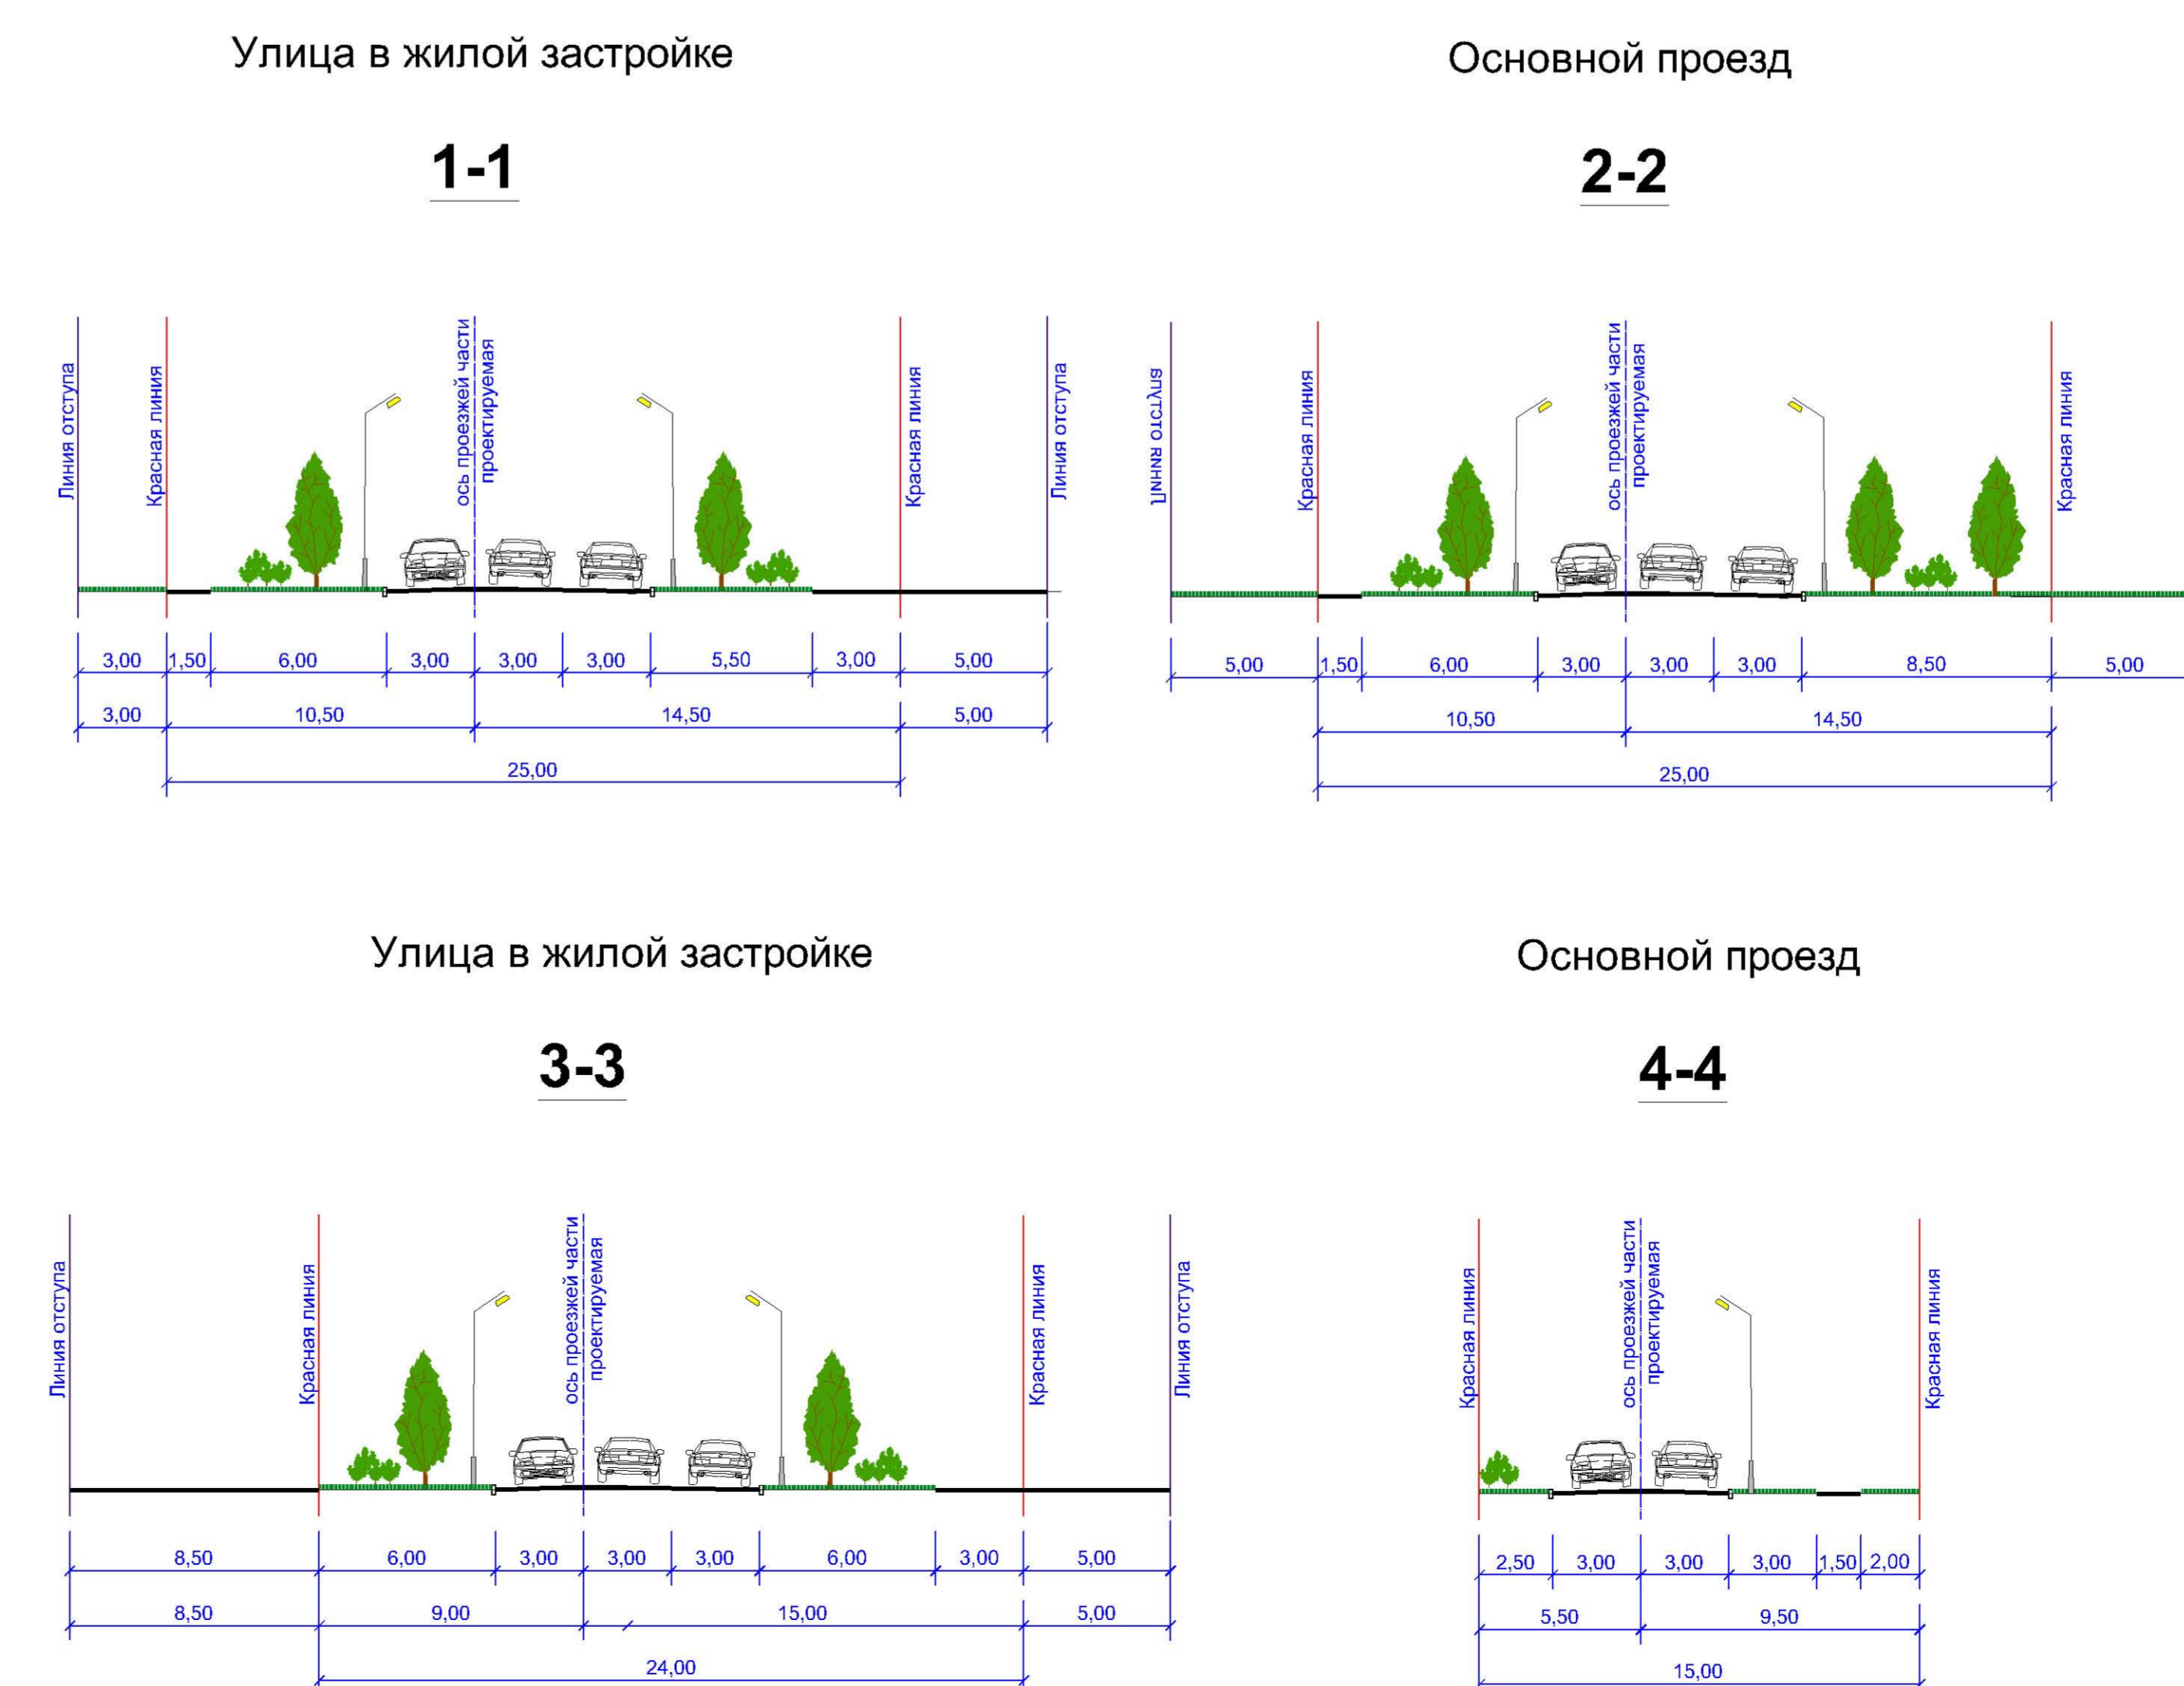

Экспликация:

Номер на плане	НАИМЕНОВАНИЕ	ПРИМЕЧАНИЕ
1	10-ти этажный 3-х секционный жилой дом № 7	проект
2	10-ти этажный 4-х секционный жилой дом № 6	проект
3	10-ти этажный 7-ми секционный жилой дом № 5	проект
4	Автоматическая котельная	проект
5	Трансформаторная подстанция (ТП)	сущ.
6	ГСК "Надежда", ГСК "Метелица"	сущ.

Должность:	ФИО:	Подпись:	Дата:	151-2006
Директор:	Савиных С.Г.			
Главный инженер:	Михайлов О.В.			
Специалист:	Рыбкин И.А.			
Суд. эксперт:	Добрынин И.С.			
Вед. архитектор:	Корсаков Е.А.			
Вед. инженер:	Заварзина Р.З.			
Проектант:	Добрынин И.С.			

Московская область, г. Клин, мкр. "Майданово"		
Эскиз генерального плана размещения объектов первоочередного архитектурно-строительного комплекса		
Схема движения транспортных средств	Лист	Листа
М 1:200	4	1